



ประกาศองค์การบริหารส่วนตำบลตะเคียน

เรื่อง เปิดเผยแพร่ราคากลาง

โครงการก่อสร้างถนนคอนกรีตเสริมเหล็ก จากบ้านนางหนูนา - บ้านนายสกลิต บ้านโกรกลึกพัฒนา หมู่ที่ ๑๖
ตำบลตะเคียน อำเภอด่านขุนทด จังหวัดนครราชสีมา

.....

ด้วยองค์การบริหารส่วนตำบลตะเคียน จะดำเนินการจัดจ้างโครงการก่อสร้างถนนคอนกรีตเสริมเหล็ก จากบ้านนางหนูนา - บ้านนายสกลิต บ้านโกรกลึกพัฒนา หมู่ที่ ๑๖ ตำบลตะเคียน อำเภอด่านขุนทด จังหวัดนครราชสีมา นั้น

คณะกรรมการกำหนดราคากลาง ได้พิจารณากำหนดราคากลาง ภายในวงเงิน ๔๕๐,๐๐๐.- บาท
(-สี่แสนห้าหมื่นบาทถ้วน-)

จึงประกาศมาเพื่อให้ทราบโดยทั่วกัน

ประกาศ ณ วันที่ ๖ ธันวาคม พ.ศ. ๒๕๖๕

(นางพัฒน์นรี แทนขุนทด)

นายกองค์การบริหารส่วนตำบลตะเคียน

ตารางแสดงวงเงินงบประมาณที่ได้รับจัดสรรและราคากลางในงานจ้างก่อสร้าง

๑. ชื่อโครงการ โครงการก่อสร้างถนนคอนกรีตเสริมเหล็ก จากบ้านนางหนูนา - บ้านนายสกลิต บ้าน
โกรกเหล็กพัฒนา หมู่ที่ ๑๖ ตำบลตะเคียน อำเภอด่านขุนทด จังหวัดนครราชสีมา
๒. หน่วยงานเจ้าของโครงการ กองช่าง
๓. วงเงินงบประมาณที่ได้รับจัดสรร ๔๕๐,๐๐๐.- บาท (-สี่แสนห้าหมื่นบาทถ้วน-)
๔. ลักษณะงานโดยสังเขป ปริมาณงาน มีรายละเอียดโครงการประกอบด้วย โครงการก่อสร้างถนน
คอนกรีตเสริมเหล็ก จากบ้านนางหนูนา - บ้านนายสกลิต บ้านโกรกเหล็กพัฒนา หมู่ที่ ๑๖ ต.ตะเคียน
อ.ด่านขุนทด จ.นครราชสีมา รายละเอียดโครงการประกอบด้วย ทำการขุดรื้อคันทางเดิมแล้วบดทับ
และก่อสร้างถนนคอนกรีตเสริมเหล็ก ขนาดกว้าง ๕ เมตร ยาว ๑๓๕ เมตร หน้า ๐.๑๕ เมตร
หรือมีพื้นที่ดำเนินการไม่น้อยกว่า ๖๗๕ ตารางเมตร ลงหินคลุกทางเชื่อมปริมาตรไม่น้อยกว่า ๗ ลบ.ม.
พร้อมติดตั้งป้ายประชาสัมพันธ์โครงการ จำนวน ๑ ป้าย และป้ายโครงการ จำนวน ๑ ป้าย ตาม
แบบ อบต.ตะเคียน กำหนด
๕. ราคากลางคำนวณ ณ วันที่ ๒๐ ธันวาคม ๒๕๖๕
เป็นเงิน ๔๕๐,๐๐๐.- บาท (-สี่แสนห้าหมื่นบาทถ้วน-)
๖. บัญชีประมาณการราคากลาง
 - ๖.๑ แบบสรุปค่าก่อสร้าง (แบบ ปร.๔)
 - ๖.๒ แบบสรุปค่าก่อสร้าง (แบบ ปร.๕)
 - ๖.๓ แบบราคากลางค่าก่อสร้างของคณะกรรมการกำหนดราคากลาง (แบบ ปร.๖)
๗. รายชื่อคณะกรรมการกำหนดราคากลาง

๑. นางจิรนนท์ นวลจันทร์	นักวิชาการศึกษาปฏิบัติการ	ประธานกรรมการ
๒. นางสาววันเพ็ญ เป็รื่องนนท์	นายช่างโยธาอาวุโส	กรรมการ
๓. นายรัฐพงษ์ เปี้ยกลาง	นายช่างโยธาชำนาญงาน	กรรมการ



ประกาศองค์การบริหารส่วนตำบลตะเคียน

เรื่อง ประกาศการเปิดเผยข้อมูลรายละเอียดค่าใช้จ่ายเกี่ยวกับการจัดซื้อจัดจ้างราคากลางและการคำนวณราคากลาง

ตามองค์การบริหารส่วนตำบลตะเคียน ได้จ้างเหมาโครงการก่อสร้างถนนคอนกรีตเสริมเหล็ก จากบ้านนางหนูนา - บ้านนายสถิต บ้านโกรกสักพัฒนา หมู่ที่ ๑๖ ต. ตะเคียน อ.ด่านขุนทด จ.นครราชสีมา ขอให้เป็นไปตามแนวทางการเปิดเผยรายละเอียดค่าใช้จ่ายเกี่ยวกับการจัดซื้อจัดจ้าง ราคากลางและการคำนวณราคากลางของสำนักงานป้องกันและปราบปรามการทุจริตแห่งชาติ จึงประกาศการ เปิด เผยราคากลางและการคำนวณราคากลาง ดังรายละเอียดต่อไปนี้

ตารางแสดงวงเงินงบประมาณที่ได้รับจัดสรรและราคากลางในงานจ้างก่อสร้าง

๑. ชื่อโครงการ โครงการก่อสร้างถนนคอนกรีตเสริมเหล็ก จากบ้านนางหนูนา - บ้านนายสถิต บ้านโกรกสักพัฒนา หมู่ที่ ๑๖ ตำบลตะเคียน อำเภอด่านขุนทด จังหวัดนครราชสีมา
๒. หน่วยงานเจ้าของโครงการ กองช่าง
๓. วงเงินงบประมาณที่ได้รับจัดสรร ๔๕๐,๐๐๐.- บาท (-สี่แสนห้าหมื่นบาทถ้วน-)
๔. ลักษณะงานโดยสังเขป ปริมาณงาน มีรายละเอียดโครงการประกอบด้วย โครงการก่อสร้างถนนคอนกรีตเสริมเหล็ก จากบ้านนางหนูนา - บ้านนายสถิต บ้านโกรกสักพัฒนา หมู่ที่ ๑๖ ต.ตะเคียน อ.ด่านขุนทด จ.นครราชสีมา รายละเอียดโครงการประกอบด้วย ทำการขุดรื้อคันทางเดิมแล้วบดทับ และก่อสร้างถนนคอนกรีตเสริมเหล็ก ขนาดกว้าง ๕ เมตร ยาว ๑๓๕ เมตร หนา ๐.๑๕ เมตร หรือมีพื้นที่ดำเนินการไม่น้อยกว่า ๖๗๕ ตารางเมตร ลงหินคลุกทางเชื่อมปริมาตรไม่น้อยกว่า ๗ ลบ.ม. พร้อมติดตั้งป้ายประชาสัมพันธ์โครงการ จำนวน ๑ ป้าย และป้ายโครงการ จำนวน ๑ ป้าย ตาม แบบ อบต.ตะเคียน กำหนด
๕. ราคากลางคำนวณ ณ วันที่ ๒๐ ธันวาคม ๒๕๖๕
เป็นเงิน ๔๕๐,๐๐๐.- บาท (-สี่แสนห้าหมื่นบาทถ้วน-)
๖. บัญชีประมาณการราคากลาง
 - ๖.๑ แบบสรุปค่าก่อสร้าง (แบบ ป.ร.๔)
 - ๖.๒ แบบสรุปค่าก่อสร้าง (แบบ ป.ร.๕)
 - ๖.๓ แบบราคากลางค่าก่อสร้างของคณะกรรมการกำหนดราคากลาง (แบบ ป.ร.๖)
๗. รายชื่อคณะกรรมการกำหนดราคากลาง
 ๑. นางจิรนันท์ นวลจันทร์ นักวิชาการศึกษาปฏิบัติการ ประธานกรรมการ
 ๒. นางสาววันเพ็ญ เป็รื่องนนท์ นายช่างโยธาอาวุโส กรรมการ
 ๓. นายรัฐพงษ์ เปี้ยกลาง นายช่างโยธาชำนาญงาน กรรมการ

สั่ง ณ วันที่ ๒๐ ธันวาคม พ.ศ. ๒๕๖๕

(นางพัฒน์นรี แทนขุนทด)

นายกองค์การบริหารส่วนตำบลตะเคียน

แบบสรุปประมาณราคางานก่อสร้างทาง สะพาน และท่อเหลี่ยม

ชื่อโครงการ / งานก่อสร้าง : ก่อสร้างถนนคอนกรีตเสริมเหล็ก

สถานที่ก่อสร้าง : จากบ้านนางหนูนา - บ้านนายสกลิต บ้านโกรกสักพัฒนา หมู่ 16 ต.ตะเคียน อ.ด่านขุนทด จ.นครราชสีมา

ปริมาณงาน : ทำการขุดรื้อคันทางเดิมแล้วบดทับ และก่อสร้างถนนคอนกรีตเสริมเหล็ก ขนาดกว้าง 5 เมตร ยาว 135 เมตร หนา 0.15 ม. หรือมีพื้นที่ดำเนินการไม่น้อยกว่า 675 ตารางเมตร ลงหินคลุกทางเชื่อมปริมาตรไม่น้อยกว่า 10 ลบ.ม. พร้อมติดตั้งป้ายประชาสัมพันธ์โครงการ จำนวน 1 ป้ายและป้ายโครงการ จำนวน 1 ป้าย ตามแบบ อบต.ตะเคียน กำหนด

ประมาณการเมื่อวันที่ : วันที่ 20 เดือน ธันวาคม พ.ศ. 2565

หน่วยงานเจ้าของโครงการ : องค์การบริหารส่วนตำบลตะเคียน

ลำดับ ที่	รายการ	หน่วย	ปริมาณ	ราคาต่อหน่วย (บาท)	ราคาทุน (บาท)	Factor F	ราคาต่อหน่วย X FF (บาท)	ค่าก่อสร้าง (บาท)
1	งานรื้อโครงสร้างถนนเดิม							
	1.1 งานขุดรื้อคันทางเดิมแล้วบดทับ	ตร.ม.	675.00	11.44	7,722.00	1.3624	10,520.45	10,520.45
2	งานวัสดุได้ผิวทางคอนกรีต							
	2.1 งานทรายรองใต้ผิวทางคอนกรีต	ลบ.ม.	33.75	666.99	22,510.91	1.3624	30,668.87	30,668.87
3	งานผิวทางปอร์ตแลนด์ซีเมนต์คอนกรีต							
	3.1 ผิวทางปอร์ตแลนด์ซีเมนต์คอนกรีต หนา 0.15 เมตร	ตร.ม.	675.00	421.18	284,293.35	1.3624	387,321.26	387,321.26
	3.2 รอยต่อเพื่อขยายตามขวาง (Expansion Joint)	ม.	5.00	134.27	671.33	1.3624	914.62	914.62
	3.3 รอยต่อเพื่อหดตามขวาง (Contraction Joint)	ม.	70.00	70.96	4,967.52	1.3624	6,767.75	6,767.75
	3.4 รอยต่อตามยาว (Longitudinal Joint)	ม.	135.00	61.45	8,295.54	1.3624	11,301.84	11,301.84
4	งานทางเชื่อมและดินเสริมไหล่ทาง							
	4.1 งานลงหินคลุกทางเชื่อมพร้อมปรับเกลี่ย	ลบ.ม.	10.00	591.45	5,914.50	1.3624	8,057.91	8,057.91
	4.2 งานดินถมคันทาง	ลบ.ม.	-	187.49	-	1.3624	-	-
รวมเป็นเงินทั้งสิ้น					334,375.15			455,552.70

ผลรวมค่างานต้นทุนงานก่อสร้าง

= 334,375.15

ค่า Factor งานก่อสร้างทาง (ค่างานต้นทุนไม่เกิน 5 ล้านบาท)

= 1.3624

รวมเป็นเงินทั้งสิ้น

= 455,552.70

ปรับลด

ตัวอักษร (-สี่แสนห้าหมื่นบาทถ้วน-)

= 450,000.00

คณะกรรมการกำหนดราคากลางตามคำสั่ง อบต.ตะเคียน ที่ 626/2565 ลงวันที่ 20 ธันวาคม 2565

ลงชื่อ.....ประธานกรรมการ

(นางจิรนนท์ นวลจันทร์)

นักวิชาการศึกษา

ลงชื่อ.....กรรมการ/ประมาณราคา

(นายรัฐพงษ์ เปี้ยกลาง)

นายช่างโยธาชำนาญงาน

ลงชื่อ.....กรรมการ

(นางสาววันเพ็ญ เปรื่องนนท์)

นายช่างโยธาวุโส

ลงชื่อ.....พิจารณา

(นายชัยวัฒน์ อินทรวงษ์โชติ)

ปลัดองค์การบริหารส่วนตำบล

ลงชื่อ.....อนุมัติ

(นางพัฒน์นรี แทนขุนทด)

นายกองค์การบริหารส่วนตำบลตะเคียน



โครงการก่อสร้างถนนคอนกรีตเสริมเหล็ก จากบ้านนางพญา - บ้านนายสกลิต
บ้านกรีกพัฒนา หมู่ 16
ต.ตะเคียน อ.ด่านขุนทด จ.นครราชสีมา



องค์การบริหารส่วนตำบลตะเคียน อ.ด่านขุนทด จ.นครราชสีมา
แบบ : ก่อสร้างถนน ค.ส.ล.
สถานที่ก่อสร้าง : จากบ้านนาขุนทด หมู่ 16 ตำบลตะเคียน อ.ด่านขุนทด จ.นครราชสีมา
สำรวจ/เขียนแบบ : (นายรัฐพงษ์ เมียกลาง) นายช่างโยธาชำนาญงาน ตรวจแบบ :
(นายสมศักดิ์ สุดจันทร์) ผอ.กองช่าง
เห็นชอบ : (นายชัยวัฒน์ อินทร์วงศ์) ปลัด อบต.ตะเคียน
อนุมัติ : (นางพัฒน์พร เกตุคุณ) นายก อบต.ตะเคียน
แบบเลขที่
แผนที่
จำนวน

ข้อกำหนดเกี่ยวกับการใช้วัสดุก่อสร้างและครุภัณฑ์ตามสัญญาก่อสร้าง
เพื่อส่งเสริมการใช้ สินค้า/ผลิตภัณฑ์ที่ผลิตในประเทศไทย

1. ผู้รับจ้างต้องใช้วัสดุก่อสร้างหรือครุภัณฑ์ที่เป็นส่วนหนึ่งของงานก่อสร้าง (ถ้ามี) ตามโครงการก่อสร้างนี้ โดยต้องเป็นวัสดุก่อสร้างหรือครุภัณฑ์ที่เป็นผลิตภัณฑ์ที่ผลิตภายในประเทศ ไม่น้อยกว่าร้อยละ 60 ของมูลค่าวัสดุก่อสร้างที่ใช้ในโครงการก่อสร้างนี้ ทั้งนี้หากงานก่อสร้างมีวัสดุก่อสร้างที่เป็นเหล็ก จะต้องใช้วัสดุก่อสร้างที่เป็นเหล็กซึ่งเป็นสินค้าผลิตภายในประเทศ ไม่น้อยกว่าร้อยละ 90 ของปริมาณเหล็กที่ใช้ตามสัญญาก่อสร้างนี้
2. ผู้รับจ้างต้องเสนอแผนการใช้วัสดุก่อสร้างและครุภัณฑ์ ที่เป็นผลิตภัณฑ์ที่ผลิตภายในประเทศตามสัญญาจ้างก่อสร้างนี้ ตามเอกสาร ภาคผนวก 2 และ ภาคผนวก 3 (ภาคผนวก 3 เฉพาะกรณีที่เป็นงานก่อสร้างที่มีวัสดุก่อสร้างที่เป็นเหล็ก) ให้ผู้ว่าจ้าง ตามระยะเวลาที่กำหนดในสัญญาจ้าง (ถ้ามี) แต่ต้องไม่ต่ำกว่า 30 วันหลังลงนามในสัญญาจ้างก่อสร้าง หากผู้รับจ้างไม่เสนอแผนตามเวลาที่กำหนด ถือว่าผู้รับจ้างผิดสัญญา ผู้ว่าจ้างมีสิทธิยกเลิกสัญญาได้แผนการใช้วัสดุก่อสร้างฯ ที่ผู้รับจ้างเสนอ สามารถปรับเปลี่ยนได้ตามความจำเป็น เพื่อให้มูลค่า/ปริมาณ การใช้วัสดุก่อสร้างฯ ซึ่งเป็นผลิตภัณฑ์ที่ผลิตในประเทศไทยไม่น้อยกว่าร้อยละ 60 ทั้งนี้ผู้รับจ้างต้องแจ้งการปรับแผนให้ผู้ว่าจ้างก่อสร้างทราบก่อนดำเนินการนำวัสดุก่อสร้างฯ ตามแผนที่ปรับเปลี่ยนมาใช้ล่วงหน้าอย่างน้อย 7 วัน ทั้งนี้ต้องก่อนการส่งมอบงานแต่ละงวด
3. ผู้รับจ้างต้องแสดงหลักฐานเพื่อประกอบการพิจารณาว่าวัสดุก่อสร้างหรือครุภัณฑ์เป็นผลิตภัณฑ์ที่ผลิตภายในประเทศ อย่างใดอย่างหนึ่งแล้วแต่กรณีแสดงต่อผู้ว่าจ้างเมื่อผู้ว่าจ้างร้องขอ เพื่อประกอบการตรวจสอบของผู้ว่าจ้างว่า วัสดุก่อสร้าง/ครุภัณฑ์ ที่ผู้รับจ้างนำมาใช้เป็นผลิตภัณฑ์ที่ผลิตในประเทศไทยหรือไม่ ดังนี้
 - 1) สำเนาใบรับรองสินค้าที่ผลิตในประเทศไทย Made In Thailand (MIT) ที่ออกโดยสภาอุตสาหกรรมแห่งประเทศไทย
 - 2) ฉลากสินค้า ที่แสดงว่าเป็นสินค้าที่ผลิตในประเทศไทย
 - 3) หลักฐานแสดงที่ตั้งของแหล่งผลิต ที่สามารถแสดงได้ว่าเป็นวัสดุก่อสร้างที่เป็นผลิตภัณฑ์ในประเทศ เช่นตำแหน่งที่ตั้งโรงงาน ท้ายราย ปอดิน เป็นต้น

ตารางจัดทำแผนการใช้พัสดุที่ผลิตภายในประเทศ

โครงการ.....

รายการพัสดุหรือครุภัณฑ์ที่ใช้ในโครงการ

แผนการใช้พัสดุที่ผลิตภายในประเทศ

ลำดับ	รายการ	หน่วย	ปริมาณ	ราคาต่อหน่วย (บาท)	เป็นเงิน (รวม)	พัสดุ ในประเทศ	พัสดุ ต่างประเทศ
1							
2							
3							
4							
รวม					xxx	xxx	xxx
อัตรา (ร้อยละ)					100	70	30

ลงชื่อ.....(ผู้สัญญาฝ่ายผู้รับจ้าง)

(.....)

หมายเหตุ

ราคาต่อหน่วยที่ได้ในตารางการจัดทำแผนการใช้พัสดุที่ผลิตภายในประเทศ เป็นราคาตามใบแจ้งปริมาณงาน และราคาซึ่งแบบบัญชีรายการก่อสร้าง ซึ่งจัดทำตามหนังสือ ที่ กค(กวจ)0405.2/ว452 ลง 17 กันยายน 2562 (ว452) และกรณีการจัดจ้างด้วยวิธีการเฉพาะเจาะจง ให้เป็นราคาแบบท้ายสัญญา ที่ผ่านการดำเนินการดำเนินการด้วยวิธี การเดียวกันกับ (ว452)



องค์การบริหารส่วนตำบลตะเคียน
อ.ด่านขุนทด จ.นครราชสีมา

แบบ :

ก่อสร้างถนน ค.ส.ล.

สถานที่ก่อสร้าง :

จากบ้านนาหนองนา -

บ้านนาขี้ดิน

บ้านโคกกรีกพัฒนา หมู่ 16

ต.ตะเคียน อ.ด่านขุนทด

จ.นครราชสีมา

สำรวจ/เขียนแบบ :

(นายรัฐพงษ์ มียะกลาง)

นายชวรงค์ อธิชาญาณงาน

ตรวจแบบ :

(นายสมศักดิ์ สุดจันทร์)

ผอ.กองช่าง

เห็นชอบ :

(นายชัยวัฒน์ อินทรวงษ์)

ปลัด อบต.ตะเคียน

อนุมัติ :

(นางพัฒนา นริ แทนคุณ)

นายก อบต.ตะเคียน

แบบเลขที่

แผ่นที่

จำนวน

ตารางจัดทำแผนการใช้เหล็กที่ผลิตภายในประเทศ

โครงการ.....

รายการพัสดุหรือครุภัณฑ์ที่ใช้ในโครงการ
แผนการใช้เหล็กที่ผลิตภายในประเทศ
ปริมาณเหล็กทั้งโครงการ..... (ตัน)

ลำดับ	รายการ	หน่วย	ปริมาณ	เหล็ก ในประเทศ	เหล็ก ต่างประเทศ
1					
2					
3					
4					
รวม			xxx	xxx	xxx
อัตรา (ร้อยละ)			100	90	10

ลงชื่อ.....(คู่สัญญาฝ่ายผู้รับจ้าง)
(.....)



องค์การบริหารส่วนตำบลตะเคียน
อ.ด่านขุนทด จ.นครราชสีมา

แบบ :
ก่อสร้างถนน ค.ส.ล.

สถานที่ก่อสร้าง :
จากบ้านนาหนองนา -
บ้านนายสดี
บ้านโคกเหล็กพัฒนา หมู่ 16
ต.ตะเคียน อ.ด่านขุนทด
จ.นครราชสีมา

สำรวจ/เขียนแบบ :

(นายรัฐพงษ์ ชัยกลาง)
นายช่างโยธาชำนาญงาน

ตรวจแปล :

(นายสมศักดิ์ สุตจันทร์)
ผอ.กองช่าง

เห็นชอบ :

(นายชัยวัฒน์ อินทรวงษ์เชิด)
ปลัด อบต.ตะเคียน

อนุมัติ :

(นางพัฒน์พร แทนขุนทด)
นายก อบต.ตะเคียน

แบบเลขที่

แผนที่

จำนวน

โครงการก่อสร้างถนนคอนกรีตเสริมเหล็ก จากบ้านนางพูนนา - บ้านนายสฤติ
บ้านโกรกกลีพัฒนา หมู่ 16
ต.ตะเคียน อ.ด่านขุนทด จ.นครราชสีมา



ที่ตั้งโครงการก่อสร้าง
บริเวณคำพิงค์เริ่มต้น
15.078009
101.705980
บริเวณคำพิงค์สิ้นสุด
15.078107
101.704882

แผนที่แสดงที่ตั้งโครงการตามคำพิงค์

Scale (no scale)



องค์การบริหารส่วนตำบลตะเคียน
อ.ด่านขุนทด จ.นครราชสีมา

แบบ :

ก่อสร้างถนน ค.ส.ล.

สถานที่ก่อสร้าง :

จากบ้านนางพูนนา -
บ้านนายสฤติ

บ้านโกรกกลีพัฒนา หมู่ 16
ต.ตะเคียน อ.ด่านขุนทด
จ.นครราชสีมา

สำรวจ/เขียนแบบ :

(นายรัฐพงษ์ ห้วยกลาง)
นายช่างโยธาชำนาญงาน

ตรวจแบบ :

(นายสมศักดิ์ สุดจันทิก)
ผอ.กองช่าง

เห็นชอบ :

(นายชัยวัฒน์ อินทร์วงศ์)
ปลัด อบต.ตะเคียน

อนุมัติ :

(นางพัฒน์รี แทนจันท)
นายก อบต.ตะเคียน

แบบเลขที่

แผนที่


จำนวน



โครงการก่อสร้างถนนคอนกรีตเสริมเหล็ก จากบ้านนาหงูนา - บ้านนายสิดิต

บ้านโกรกเหล็กพัฒนา หมู่ 16

ต.ตะเคียน อ.ด่านขุนทด จ.นครราชสีมา

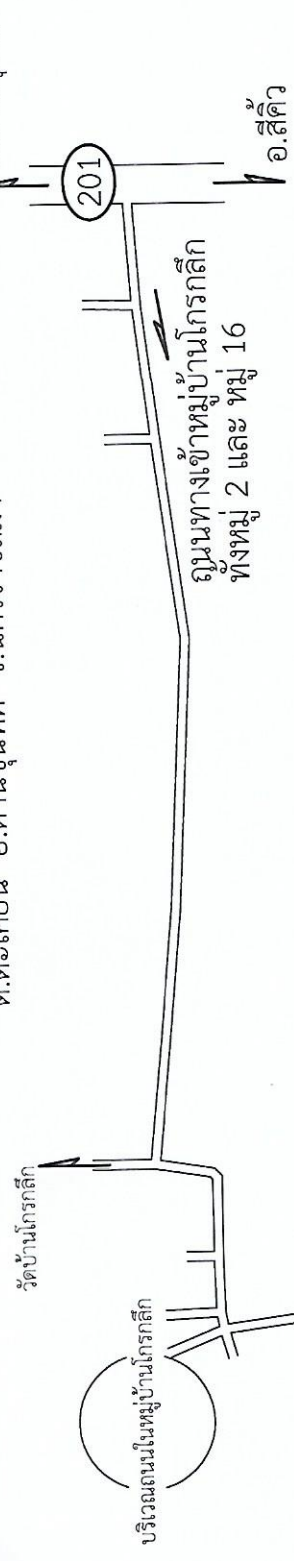

ศาลาปู่
ประจำหมู่บ้าน

ขอบข่าย - รายละเอียดประกอบแบบ
โครงการก่อสร้างถนนคอนกรีตเสริมเหล็ก จากบ้านนาหงูนา - บ้านนายสิดิต
บ้านโกรกเหล็กพัฒนา หมู่ 16 ต.ตะเคียน อ.ด่านขุนทด จ.นครราชสีมา

ทำการรื้อคันทางเดิมแล้วทับและก่อสร้างถนนคอนกรีตเสริมเหล็ก
ขนาดกว้าง 5 เมตร ยาว 135 เมตร หนา 0.15 เมตร
หรือมีพื้นที่ดำเนินการไม่น้อยกว่า 675 ตารางเมตร
ลงหินคลุกทางเชื่อมปริมาตรไม่น้อยกว่า 10 ลูกบาศก์เมตร
พร้อมติดตั้งป้ายประชาสัมพันธ์โครงการ จำนวน 1 ป้าย
และป้ายโครงการ จำนวน 1 ป้าย
ตามแบบ อบต.ตะเคียน กำหนด
และแบบมาตรฐานเลขที่ ทล.บม. 01 - 202

บริเวณค่าพิกัดสิ้นสุด
15.078107
101.704882

ถนนบริเวณโดยรอบโครงการก่อสร้าง
พื้นที่ทางเดิมเป็นถนนดินหินคลุกบดทับแน่น
ฤดูฝนพื้นที่ทางบางช่วงไม่สามารถสัญจรได้

บริเวณค่าพิกัดเริ่มต้น
15.078009
101.705980

แยก 201

ผังบริเวณที่จัดโครงการ


Scale (no scale)



องค์การบริหารส่วนตำบลตะเคียน อ.ด่านขุนทด จ.นครราชสีมา
แบบ : ก่อสร้างถนน ค.ส.ล.
สถานที่ก่อสร้าง : จากบ้านนาหงูนา - บ้านนายสิดิต บ้านโกรกเหล็กพัฒนา หมู่ 16 ต.ตะเคียน อ.ด่านขุนทด จ.นครราชสีมา
สำรวจ/เขียนแบบ : (นายรัฐพงษ์ เบญจกลาง) นายช่างโยธาชำนาญงาน ตรวจแบบ : (นายสมศักดิ์ สุดจันทิก) ผอ.กองช่าง เห็นชอบ : (นายชัยวัฒน์ อินทร์วงศ์) ปลัด อบต.ตะเคียน อนุมัติ : (นางพัฒน์พร แทนขุนทด) นายก อบต.ตะเคียน แบบเลขที่ แผนที่ จำนวน

ขอบข่าย - รายละเอียดประกอบแบบ

โครงการก่อสร้างถนนคอนกรีตเสริมเหล็ก จากบ้านางพญา - บ้านนายสิทธิ
บ้านโกรกเหล็กพัฒนา หมู่ 16 ต.ตะเคียน อ.ด่านขุนทด จ.นครราชสีมา

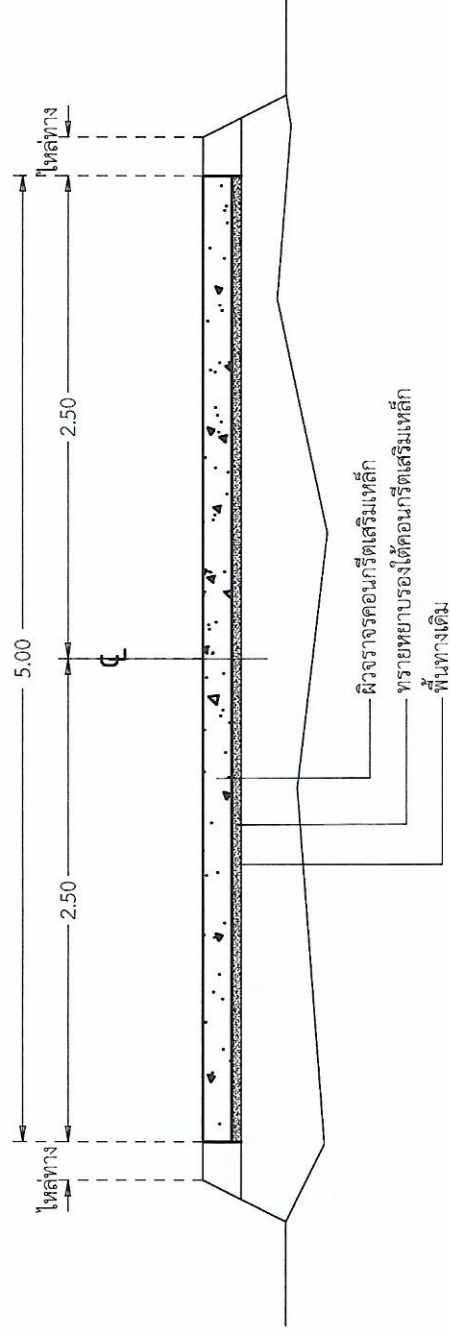

ทำการรื้อคันทางเดิมแล้วดับและก่อสร้างถนนคอนกรีตเสริมเหล็ก
ขนาดกว้าง 5 เมตร ยาว 135 เมตร ทน 0.15 เมตร
หรือพื้นที่ดำเนินการไม่น้อยกว่า 675 ตารางเมตร
ลงทุนค่าวัสดุทางเชื่อมปริมาตรไม่น้อยกว่า 10 ลูกบาศก์เมตร
พร้อมติดตั้งป้ายประชาสัมพันธ์โครงการ จำนวน 1 ป้าย
และป้ายโครงการ จำนวน 1 ป้าย
ตามแบบ อบต.ตะเคียน กำหนด
และแบบมาตรฐานเลขที่ ทอ.นม. 01 - 202

รูปตัดขวางโครงการก่อสร้าง

Scale 1:40



องค์การบริหารส่วนตำบลตะเคียน
อ.ด่านขุนทด จ.นครราชสีมา

แบบ :

ก่อสร้างถนน ค.ส.ล.

สถานที่ก่อสร้าง :

จากบ้านางพญา -
บ้านนายสิทธิ

บ้านโกรกเหล็กพัฒนา หมู่ 16
ต.ตะเคียน อ.ด่านขุนทด
จ.นครราชสีมา

สำรวจ/เขียนแบบ :

(นายรัฐพงษ์ เบี้ยเส็ก)
นายช่างโยธาด้านงาน
ตรวจแบบ :

(นายสมศักดิ์ สุดจันทิก)
ผอ.กองช่าง

เห็นชอบ :

(นายจयरวัฒน์ อินทร์ชังเซต)
ปลัด อบต.ตะเคียน


อนุมัติ :

(นางพัฒน์ริ แทนจันท)
นายก อบต.ตะเคียน

แบบเลขที่



แผนที่

จำนวน

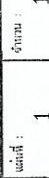[illegible]

1



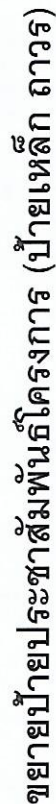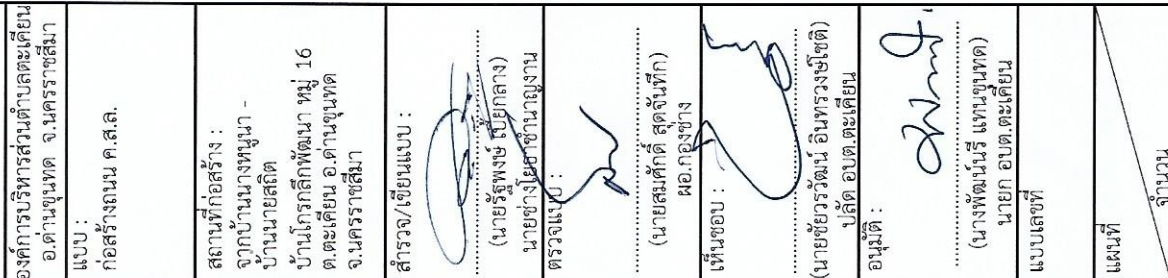

Scale 1 : 25



องค์การบริหารส่วนตำบลตะเคียน
อ.ด่านขุนทด จ.นครราชสีมา

แบบ :

ก่อสร้างถนน ค.ส.ล.

สถานที่ก่อสร้าง :
จากบ้านนาหนองนา -
บ้านนาขี้เหล็ก
บ้านโคกเหล็กพัฒนา หมู่ 16
ต.ตะเคียน อ.ด่านขุนทด
จ.นครราชสีมา

สำรวจ/เขียนแบบ :

(นายรัฐพงษ์ บุญกลาง)
นายช่างสำรวจชำนาญงาน

ตรวจแบบ :

(นายสมศักดิ์ สุดจันทัก)
ผอ.กองช่าง

เห็นชอบ :

(นายชัยวรวัฒน์ อินทรวงษ์ใจดี)
ปลัด อบต.ตะเคียน

อนุมัติ :

(นางพิมพ์นรี แทนอุดม)
นายก อบต.ตะเคียน

แบบเลขที่

แผนที่

จำนวน

ตัวอักษร ขนาดพอเหมาะกะกับแผ่นป้าย

องค์การบริหารส่วนตำบลตะเคียน

(รายละเอียดตามสัญญาจ้าง)

โครงการ
สถานที่ก่อสร้าง

ปริมาณงาน

สัญญาจ้างเลขที่

วันเริ่มสัญญา

จบประมาณ

ผู้รับจ้าง

ผู้ควบคุมงาน

ก่อสร้างจาก

วันสิ้นสุดสัญญา

ระยะเวลา

วัน

ระยะเวลา

วัน

ระยะเวลา

วัน

วัน

ป้ายแผ่นไม้อัดหรือแผ่นป้ายไวนิล
ขนาด 1.20x2.40 ม.

ขยายป้ายประชาสัมพันธ์โครงการ (ป้ายชั่วคราว)

Scale 1:25

หมายเหตุ

1. ก่อนที่ผู้รับจ้างจะทำการก่อสร้าง ให้ติดตั้งป้ายประชาสัมพันธ์โครงการ (ป้ายชั่วคราว) เพื่อประชาสัมพันธ์รายละเอียดของโครงการให้ประชาชนทราบ และติดตั้งป้ายประชาสัมพันธ์ป้ายหลัก (ป้ายถาวร) จำนวน 1 ป้าย
2. ผู้รับจ้างต้องดำเนินการติดตั้งป้ายเตือนต่างๆ ระวังที่ปฏิบัติงาน ตลอดจนให้ฟ้าแลงสว่าง ไฟเตือน เพื่อความปลอดภัยประชาชนในการสัญจรไปมาบริเวณดังกล่าว
3. ตำแหน่งติดตั้งป้ายประชาสัมพันธ์ ผู้รับจ้างเป็นผู้กำหนด
4. รายละเอียดของป้ายประชาสัมพันธ์ให้ผู้รับจ้างประสานผู้ว่าจ้าง หรือผู้ควบคุมงานของผู้ว่าจ้าง