



ประกาศองค์การบริหารส่วนตำบลตะเคียน

เรื่อง เปิดเพียรราคากลาง

โครงการก่อสร้างถนนคอนกรีตเสริมเหล็ก จากไร่ นายเกรียงศักดิ์ถึงฟาร์ม นายวัจสิทธิ์ บ้านมอสูง หมู่ที่ ๑๐
ตำบลตะเคียน อำเภอด่านขุนทด จังหวัดนครราชสีมา

ด้วยองค์การบริหารส่วนตำบลตะเคียน จะดำเนินการจัดจ้างโครงการก่อสร้างถนนคอนกรีตเสริมเหล็ก
จากไร่ นายเกรียงศักดิ์ถึงฟาร์ม นายวัจสิทธิ์ บ้านมอสูง หมู่ที่ ๑๐ ตำบลตะเคียน อำเภอด่านขุนทด จังหวัด
นครราชสีมา นั้น

คณะกรรมการกำหนดราคากลาง ได้พิจารณา กำหนดราคากลาง ภายในวงเงิน ๔๕๐,๐๐๐.- บาท
(สี่แสนห้าหมื่นบาทถ้วน-)

จึงประกาศมาเพื่อให้ทราบโดยทั่วกัน

ประกาศ ณ วันที่ ๒๔ มกราคม พ.ศ. ๒๕๖๖

(นางพัฒน์นรี แทนขุนทด)

นายกองค์การบริหารส่วนตำบลตะเคียน

ตารางแสดงวงเงินงบประมาณที่ได้รับจัดสรรและราคากลางในงานจ้างก่อสร้าง

๑. ชื่อโครงการ โครงการก่อสร้างถนนคอนกรีตเสริมเหล็ก จากไธเนย์เกรียงศักดิ์ถึงฟาร์มนายวัชรสิทธิ์ บ้านมอสูง หมู่ที่ ๑๐ ตำบลตะเคียน อำเภอด่านขุนทด จังหวัดนครราชสีมา

๒. หน่วยงานเจ้าของโครงการ กองช่าง

๓. วงเงินงบประมาณที่ได้รับจัดสรร ๔๕๘,๐๐๐.- บาท (-สี่แสนห้าหมื่นแปดพันบาทถ้วน-)

๔. ลักษณะงานโดยสังเขป ปริมาณงาน มีรายละเอียดโครงการประกอบด้วย โครงการก่อสร้างถนนคอนกรีตเสริมเหล็กจากไธเนย์เกรียงศักดิ์ถึงฟาร์มนายวัชรสิทธิ์ บ้านมอสูง หมู่ที่ ๑๐ ต.ตะเคียน อ.ด่านขุนทด จ.นครราชสีมา รายละเอียดโครงการประกอบด้วย ทำการขุดรื้อคันทางเดิมแล้วบดทับและก่อสร้างถนนคอนกรีตเสริมเหล็ก ขนาดกว้าง ๔ เมตร ยาว ๑๗๐ เมตร หนา ๐.๑๕ เมตร หรือมีปริมาตรพื้นที่ผิวจราจรคอนกรีตเสริมเหล็กไม่น้อยกว่า ๖๘๐ ตารางเมตร ลงหินคลุกทางเชื่อมปริมาตรหินคลุกไม่น้อยกว่า ๑๓ ลบ.ม. พร้อมติดตั้งป้ายประชาสัมพันธ์โครงการ จำนวน ๑ ป้าย และป้ายโครงการ จำนวน ๑ ป้าย ตามแบบ อบต.ตะเคียน กำหนด

๕. ราคากลางคำนวณ ณ วันที่ ๒๗ ธันวาคม ๒๕๖๕
เป็นเงิน ๔๕๐,๐๐๐.- บาท (-สี่แสนห้าหมื่นบาทถ้วน-)

๖. บัญชีประมาณการราคากลาง

๖.๑ แบบสรุปค่าก่อสร้าง (แบบ ปร.๔)

๖.๒ แบบสรุปค่าก่อสร้าง (แบบ ปร.๕)

๖.๓ แบบราคากลางค่าก่อสร้างของคณะกรรมการกำหนดราคากลาง (แบบ ปร.๖)

๗. รายชื่อคณะกรรมการกำหนดราคากลาง

๑. นายสมศักดิ์ สุดจันทิก	ผู้อำนวยการกองช่าง	ประธานกรรมการ
๒. นายนิวัฒน์ เสียดขุนทด	นายช่างโยธาชำนาญงาน	กรรมการ
๓. นางสาววันเพ็ญ เป็รื่องนนท์	นายช่างโยธาชำนาญงาน	กรรมการ



ประกาศองค์การบริหารส่วนตำบลตะเคียน

เรื่อง ประกาศการเปิดเผยข้อมูลรายละเอียดค่าใช้จ่ายเกี่ยวกับการจัดซื้อจัดจ้างราคากลางและการคำนวณราคากลาง

ตามองค์การบริหารส่วนตำบลตะเคียน ได้จ้างเหมาโครงการก่อสร้างถนนคอนกรีตเสริมเหล็กจากไร่นายเกรียงศักดิ์ถึงฟาร์มนายวัจสิทธิ บ้านมอสูง หมู่ที่ ๑๐ ต. ตะเคียน อ.ด่านขุนทด จ.นครราชสีมา ขอให้เป็นไปตามแนวทางการเปิดเผยรายละเอียดค่าใช้จ่ายเกี่ยวกับการจัดซื้อจัดจ้าง ราคากลางและการคำนวณราคากลางของสำนักงานป้องกันและปราบปรามการทุจริตแห่งชาติ จึงประกาศการ เปิด เผยราคากลางและการคำนวณราคากลาง ดังรายละเอียดต่อไปนี้

ตารางแสดงวงเงินงบประมาณที่ได้รับจัดสรรและราคากลางในงานจ้างก่อสร้าง

๑. ชื่อโครงการ โครงการก่อสร้างถนนคอนกรีตเสริมเหล็ก จากไร่นายเกรียงศักดิ์ถึงฟาร์มนายวัจสิทธิ บ้านมอสูง หมู่ที่ ๑๐ ตำบลตะเคียน อำเภอด่านขุนทด จังหวัดนครราชสีมา
๒. หน่วยงานเจ้าของโครงการ กองช่าง
๓. วงเงินงบประมาณที่ได้รับจัดสรร ๔๕๘,๐๐๐.- บาท (-สี่แสนห้าหมื่นแปดพันบาทถ้วน-)
๔. ลักษณะงานโดยสังเขป ปริมาณงาน มีรายละเอียดโครงการประกอบด้วย โครงการก่อสร้างถนนคอนกรีตเสริมเหล็กจากไร่นายเกรียงศักดิ์ถึงฟาร์มนายวัจสิทธิ บ้านมอสูง หมู่ที่ ๑๐ ต.ตะเคียน อ.ด่านขุนทด จ.นครราชสีมา รายละเอียดโครงการประกอบด้วย ทำการขุดรื้อคันทางเดิมแล้วบดทับ และก่อสร้างถนนคอนกรีตเสริมเหล็ก ขนาดกว้าง ๔ เมตร ยาว ๑๗๐ เมตร หนา ๐.๑๕ เมตร หรือมีปริมาตรพื้นที่ผิวจราจรคอนกรีตเสริมเหล็กไม่น้อยกว่า ๖๘๐ ตารางเมตร ลงหินคลุกทางเชื่อมปริมาตรหินคลุกไม่น้อยกว่า ๑๓ ลบ.ม. พร้อมติดตั้งป้ายประชาสัมพันธ์โครงการ จำนวน ๑ ป้าย และป้ายโครงการ จำนวน ๑ ป้าย ตามแบบ อบต.ตะเคียน กำหนด
๕. ราคากลางคำนวณ ณ วันที่ ๒๗ ธันวาคม ๒๕๖๕
เป็นเงิน ๔๕๐,๐๐๐.- บาท (-สี่แสนห้าหมื่นบาทถ้วน-)
๖. บัญชีประมาณการราคากลาง
 - ๖.๑ แบบสรุปค่าก่อสร้าง (แบบ ป.ร.๔)
 - ๖.๒ แบบสรุปค่าก่อสร้าง (แบบ ป.ร.๕)
 - ๖.๓ แบบราคากลางค่าก่อสร้างของคณะกรรมการกำหนดราคากลาง (แบบ ป.ร.๖)
๗. รายชื่อคณะกรรมการกำหนดราคากลาง
 ๑. นายสมศักดิ์ สุดจันทิก ผู้อำนวยการกองช่าง ประธานกรรมการ
 ๒. นายนิวัฒน์ เสียดขุนทด นายช่างโยธาชำนาญงาน กรรมการ
 ๓. นางสาววันเพ็ญ เปรื่องนนท์ นายช่างโยธาชำนาญงาน กรรมการ

สั่ง ณ วันที่ ๒๕ มกราคม พ.ศ. ๒๕๖๖


(นางพัฒน์นรี แทนขุนทด)

นายกองค์การบริหารส่วนตำบลตะเคียน

แบบสรุปประมาณราคางานก่อสร้างทาง สะพาน และท่อเหลี่ยม

ชื่อโครงการ / งานก่อสร้าง : ก่อสร้างถนนคอนกรีตเสริมเหล็ก

ตามแบบ อบท.นม 01-201 ,แบบ อบต.ตะเคียน

สถานที่ก่อสร้าง :

สายจากไร่ นายเกรียงศักดิ์ ถึงฟาร์มนายวัชรสิทธิ์ บ้านมอสูง หมู่ที่ 10 ต.ตะเคียน อ.ด่านขุนทด จ.นครราชสีมา

ปริมาณงาน :

ทำการขุดรื้อคันทางเดิมแล้วบดทับ และก่อสร้างถนนคอนกรีตเสริมเหล็ก ขนาดกว้าง 4 เมตร ยาว 170 เมตร
หนา 0.15 เมตร หรือมีปริมาณพื้นที่ผิวจราจรคอนกรีตเสริมเหล็กไม่น้อยกว่า 680 ตารางเมตร ลงหินคลุกทางเชื่อม

ปริมาณทรินคลุกไม่น้อยกว่า 13 ลบ.ม. พร้อมติดตั้งป้ายประชาสัมพันธ์โครงการ จำนวน 1 ป้าย และป้ายโครงการ จำนวน 1 ป้าย

ประมาณการเมื่อวันที่ :

วันที่ 27 เดือน ธันวาคม พ.ศ. 2565

หน่วยงานเจ้าของโครงการ : องค์การบริหารส่วนตำบลตะเคียน

ลำดับ ที่	รายการ	หน่วย	ปริมาณ	ราคาต่อหน่วย (บาท)	ราคาทุน (บาท)	Factor F	ราคาต่อหน่วย X FF (บาท)	ค่าก่อสร้าง (บาท)
1	งานรื้อโครงสร้างถนนเดิม							
	1.1 งานขุดรื้อคันทางเดิมแล้วบดทับ	ตร.ม.	680.00	11.44	7,779.20	1.3624	10,598.38	10,598.38
2	งานวัสดุได้ผิวทางคอนกรีต							
	2.1 งานทรายรองใต้ผิวทางคอนกรีต	ลบ.ม.	34.00	666.99	22,677.66	1.3624	30,896.04	30,896.04
3	งานผิวทางปอร์ตแลนด์ซีเมนต์คอนกรีต							
	3.1 ผิวทางปอร์ตแลนด์ซีเมนต์คอนกรีต หนา 0.15 เมตร	ตร.ม.	680.00	422.23	287,113.92	1.3624	391,164.00	391,164.00
	3.2 รอยต่อเพื่อขยายตามขวาง (Expansion Joint)	ม.	4.00	133.64	534.56	1.3624	728.28	728.28
	3.3 รอยต่อเพื่อหดตามขวาง (Contraction Joint)	ม.	64.00	71.14	4,552.85	1.3624	6,202.80	6,202.80
	3.4 รอยต่อตามยาว (Longitudinal Joint)	ม.	-	-	-	1.3624	-	-
4	งานทางเชื่อมและดินเสริมไหล่ทาง							
	4.1 งานลงหินคลุกทางเชื่อมพร้อมปรับเกลี่ย	ลบ.ม.	13.00	591.45	7,688.85	1.3624	10,475.29	10,475.29
	4.2 งานดินถมคันทาง	ลบ.ม.	-	187.49	-	1.3624	-	-
รวมเป็นเงินทั้งสิ้น					330,347.04			450,064.81

ผลรวมค่างานต้นทุนงานก่อสร้าง

ค่า Factor งานก่อสร้างทาง (ค่างานต้นทุนไม่เกิน 5 ล้านบาท)

รวมเป็นเงินทั้งสิ้น

ปรับเหลือ

ตัวอักษร (-) ใส่แทนห้าหมื่นบาทถ้วน-

คณะกรรมการกำหนดราคากลางตามคำสั่ง อบต.ตะเคียน ที่ 659/2565 ลงวันที่ 26 ธันวาคม 2565

ลงชื่อ.....ประธานกรรมการ

(นายสมศักดิ์ สุดจันทิก)

ผู้อำนวยการกองช่าง

ลงชื่อ.....กรรมการ/ประมาณราคา

(นางสาววันเพ็ญ เปรื่องนนท์)

นายช่างโยธาอาวุโส

ลงชื่อ.....กรรมการ

(นายนิวัฒน์ เสียดขุนทด)

นายช่างโยธาชำนานงาน

ลงชื่อ.....พิจารณา

(นางหนึ่งฤทัย สมเดช)

ผู้อำนวยการกองคลัง รักษาการแทน

ปลัด อบต.ตะเคียน

ลงชื่อ.....อนุมัติ

(นางพัฒน์นรี แทนขุนทด)

=	330,347.04
=	1.3624
=	450,064.81
=	450,000.00



โครงการก่อสร้างถนน คสล.

จากไร่นายเกรียงศักดิ์ถึงฟาร์มนายวัจสิทธิ บ้านมอสูง หมู่ที่ 10 ตำบลตะเคียน

อำเภอด่านขุนทด จังหวัดนครราชสีมา

องค์การบริหารส่วนตำบลตะเคียน
อำเภอด่านขุนทด จังหวัดนครราชสีมา

ข้อกำหนดเกี่ยวกับการใช้วัสดุก่อสร้างและครุภัณฑ์ตามสัญญาก่อสร้าง
เพื่อส่งเสริมการใช้ สินค้า/ผลิตภัณฑ์ที่ผลิตในประเทศไทย

- 1.ผู้รับจ้างต้องใช้วัสดุก่อสร้างหรือครุภัณฑ์เป็นส่วนหนึ่งของงานก่อสร้าง (ถ้ามี) ตามโครงการก่อสร้างนี้ โดยต้องเป็นวัสดุก่อสร้างหรือครุภัณฑ์ที่ผลิตขึ้นในประเทศไทย ไม่ใช่วัตถุดิบจากต่างประเทศ 60 ของมูลค่าวัสดุก่อสร้างที่ใช้ในโครงการก่อสร้างนี้ ทั้งนี้หากงานก่อสร้างมีวัสดุก่อสร้างที่เป็นเหล็ก จะต้องใช้วัสดุก่อสร้างที่เป็นเหล็กซึ่งเป็นสินค้าที่ผลิตในประเทศไทย ไม่ใช่วัตถุดิบจากต่างประเทศ 90 ของปริมาณเหล็กที่ใช้ตามสัญญาก่อสร้างนี้
- 2.ผู้รับจ้างต้องเสนอแผนการใช้วัสดุก่อสร้างและครุภัณฑ์ ที่เป็นผลิตภัณฑ์ที่ผลิตภายในประเทศตามสัญญาจ้างก่อสร้างนี้ ตามเอกสาร ภาคผนวก 2 และ ภาคผนวก 3 เฉพาะกรณีที่เป็นการก่อสร้างที่มีวัสดุก่อสร้างที่เป็นเหล็กที่ใช้ในสัญญาจ้าง ตามระยะเวลาที่กำหนดในสัญญาจ้าง (ถ้ามี) ตั้งแต่เริ่มสัญญา 30 วันหลังจากเริ่มงานในสัญญาจ้างก่อสร้าง หากผู้รับจ้างไม่เสนอแผนตามเวลาที่กำหนด ถือว่าผู้รับจ้างผิดสัญญา ผู้รับจ้างมีสิทธิยกเลิกสัญญาได้แผนการใช้วัสดุก่อสร้าง ที่ผู้รับจ้างเสนอ สามารถปรับเปลี่ยนได้ตามความจำเป็น เพื่อให้สอดคล้องกับปริมาณ การใช้วัสดุก่อสร้าง ซึ่งเป็นผลิตภัณฑ์ที่ผลิตในประเทศไทยไม่ใช่วัตถุดิบจากต่างประเทศ 60 ทั้งนี้ผู้รับจ้างต้องแจ้งการปรับเปลี่ยนให้ผู้รับจ้างก่อสร้างทราบก่อนดำเนินการนำวัสดุก่อสร้างฯ ตามแผนที่ปรับปรุงใหม่มาใช้ลงหน้าอย่างน้อย 7 วัน ทั้งนี้ต้องก่อนการส่งมอบงานแต่ละงวด
- 3.ผู้รับจ้างต้องแสดงหลักฐานเพื่อประกอบการพิจารณาว่าวัสดุก่อสร้างหรือครุภัณฑ์ที่ผลิตขึ้นในประเทศไทย ไม่ใช่วัตถุดิบจากต่างประเทศแล้วแต่กรณีแสดงให้ผู้รับจ้างเมื่อผู้รับจ้างร้องขอ เพื่อประกอบการตรวจสอบของผู้รับจ้างว่าวัสดุก่อสร้าง/ครุภัณฑ์ ที่ผู้รับจ้างนำมาใช้เป็นผลิตภัณฑ์ที่ผลิตในประเทศไทยหรือไม่ ดังนี้

- 1) สำเนาใบรับรองสินค้าที่ผลิตในประเทศไทย Made in Thailand (MIT) ที่ออกโดยสภาอุตสาหกรรมแห่งประเทศไทย
- 2) ฉลากสินค้า ที่แสดงว่าเป็นสินค้าที่ผลิตในประเทศไทย
- 3) หลักฐานแสดงที่ตั้งของแหล่งผลิต ที่สามารถแสดงได้ว่าวัสดุก่อสร้างที่เป็นผลิตภัณฑ์ในประเทศไทย เช่นตำแหน่งที่ตั้งโรงงาน เป็นต้น เป็นต้น

ภาคผนวก 2

ตารางจัดทำแผนการใช้วัสดุที่ผลิตภายในประเทศ

โครงการ.....
รายการวัสดุหรือครุภัณฑ์ที่ใช้ในโครงการ
แผนการใช้วัสดุที่ผลิตภายในประเทศ

ลำดับ	รายการ	หน่วย	ปริมาณ	ราคาต่อหน่วย (บาท)	เป็นเงิน (รวม)	ผลิต ในประเทศ	ผลิต ต่างประเทศ
1							
2							
3							
4							
รวม					xxx	xxx	xxx
อัตรา (ร้อยละ)					100	70	30

ลงชื่อ.....(ผู้สัญญาฝ่ายผู้รับจ้าง)
(.....)

หมายเหตุ

ราคาต่อหน่วยที่ได้ในตารางการจัดทำแผนการใช้วัสดุก่อสร้างภายในประเทศ เป็นราคาตามใบแจ้งปริมาณงาน และราคาส่งแบบแบบสัญญาก่อสร้าง ซึ่งจัดทำตามหนังสือ ที่ กค(กรจ)0405.2/ว452 ลง 17 กันยายน 2562 (ว452) และกรณีการจัดจ้างด้วยวิธีการเฉพาะเจาะจง ให้เป็นราคาแบบท้ายสัญญา ที่ผ่านการดำเนินการด้วยวิธีการเดียวกันกับ (ว452)

ภาคผนวก 3

ตารางจัดทำแผนการใช้เหล็กที่ผลิตภายในประเทศ

โครงการ.....

รายการวัสดุหรือครุภัณฑ์ที่ใช้ในโครงการ
แผนการใช้เหล็กที่ผลิตภายในประเทศ
ปริมาณเหล็กทั้งโครงการ xxx (ตัน)

ลำดับ	รายการ	หน่วย	ปริมาณ	เหล็ก ในประเทศ	เหล็ก ต่างประเทศ
1					
2					
3					
4					
รวม			xxx	xxx	xxx
อัตรา (ร้อยละ)			100	90	10

ลงชื่อ.....(ผู้สัญญาฝ่ายผู้รับจ้าง)
(.....)




























เหนือ

แผนที่พอลีกเซป ตำบลตะเคียน อำเภอด่านขุนทด จังหวัดนครราชสีมา

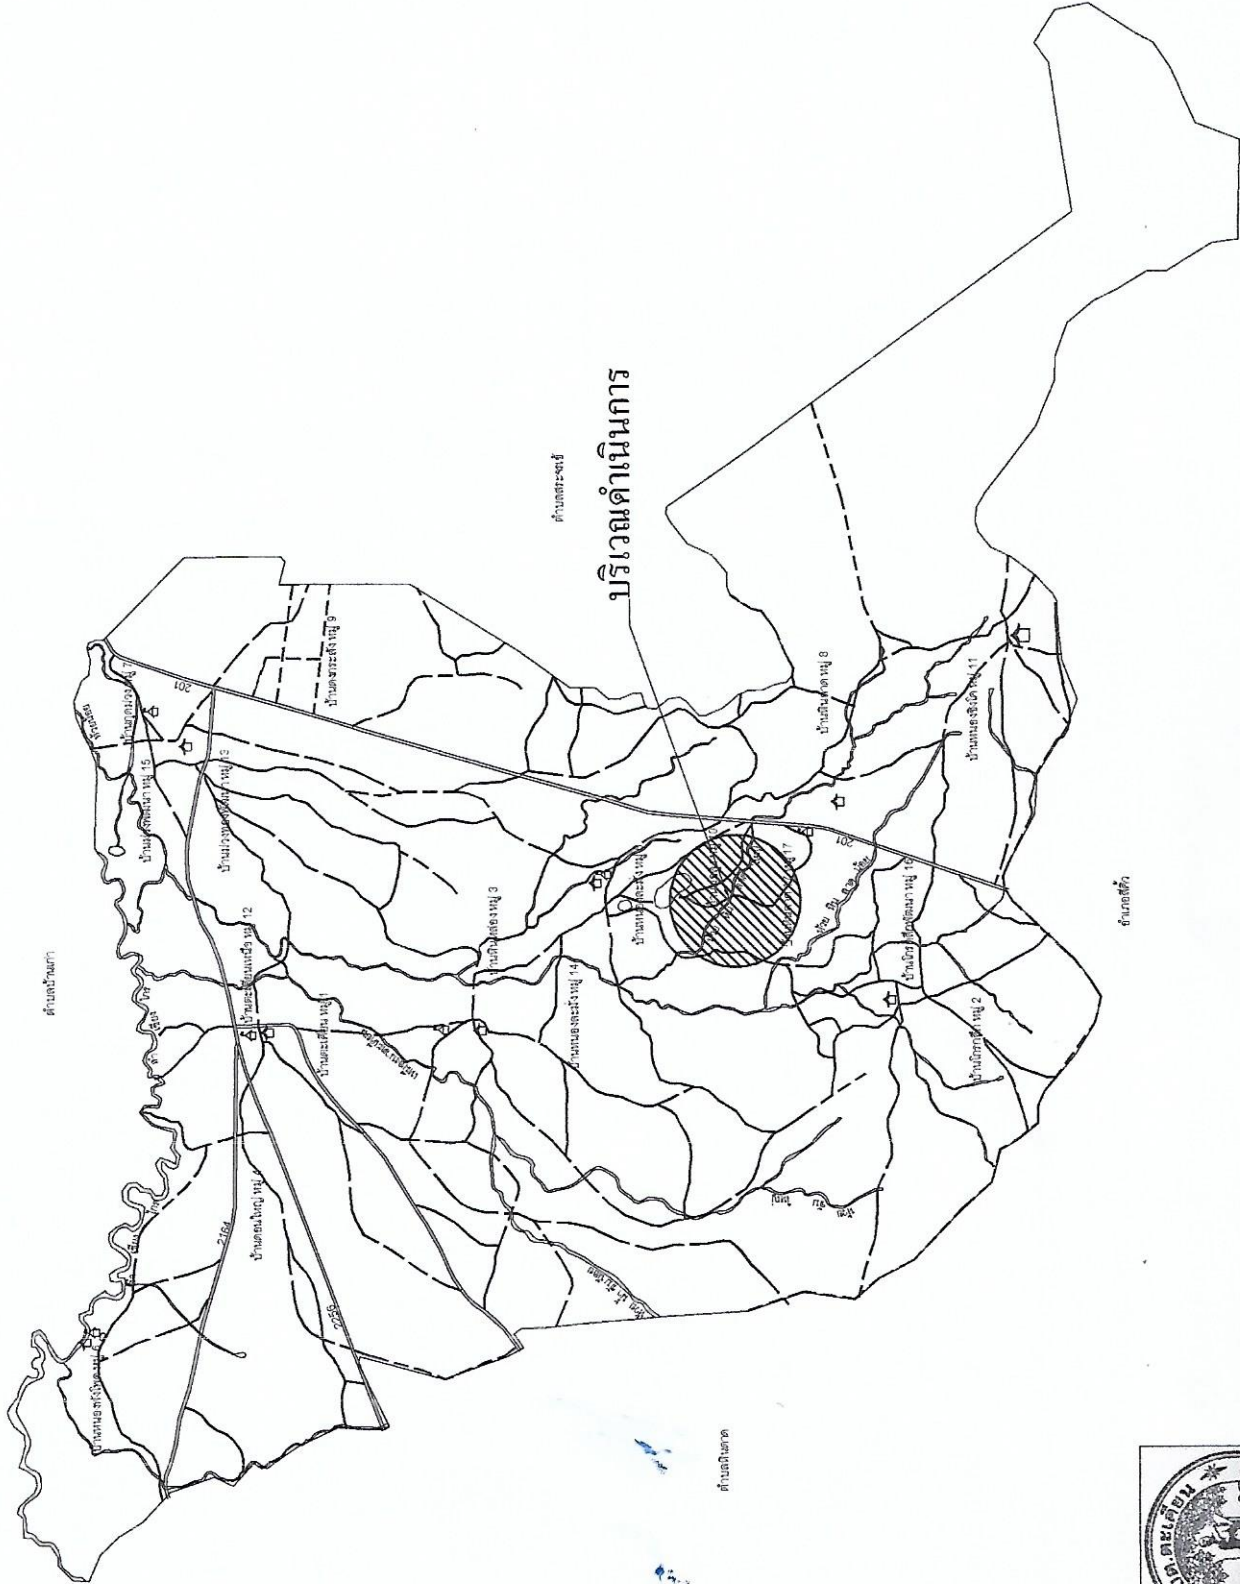


จัดทำโดย

กองช่าง อบต.ตะเคียน

 องค์การบริหารส่วนตำบลตะเคียน อำเภอด่านขุนทด จังหวัดนครราชสีมา	
แบบ :	ก่อสร้างถนน, คลส. จากบ้านหนองสูง ถึงท่ารถวนยวักสิทธิ์
สถานที่ก่อสร้าง :	บ้านหนองสูง หมู่ที่ 10 ตำบลตะเคียน อำเภอด่านขุนทด จังหวัดนครราชสีมา
สำรวจ	เขียนแบบนายช่างโยธาอาวุโส
(นางสาวกัญญาพร ประจักษ์)	
ตรวจสอบ	ผู้ชำนาญการกองช่าง
(นายสมศักดิ์ สุดจันท)	
พิจารณา :	(นายชัยวัฒน์ อินทรสมบัติ) ปลัดองค์การบริหารส่วนตำบลตะเคียน
เห็นชอบ/อนุมัติแบบ :	(นางวัลลภเนีรี แทนขุนทด) นายกองค์การบริหารส่วนตำบลตะเคียน
แบบแผนที่ :	อบต.ตะเคียน
ที่ :	
แผนที่ 2 จำนวน	5 แผ่น



เหนือ




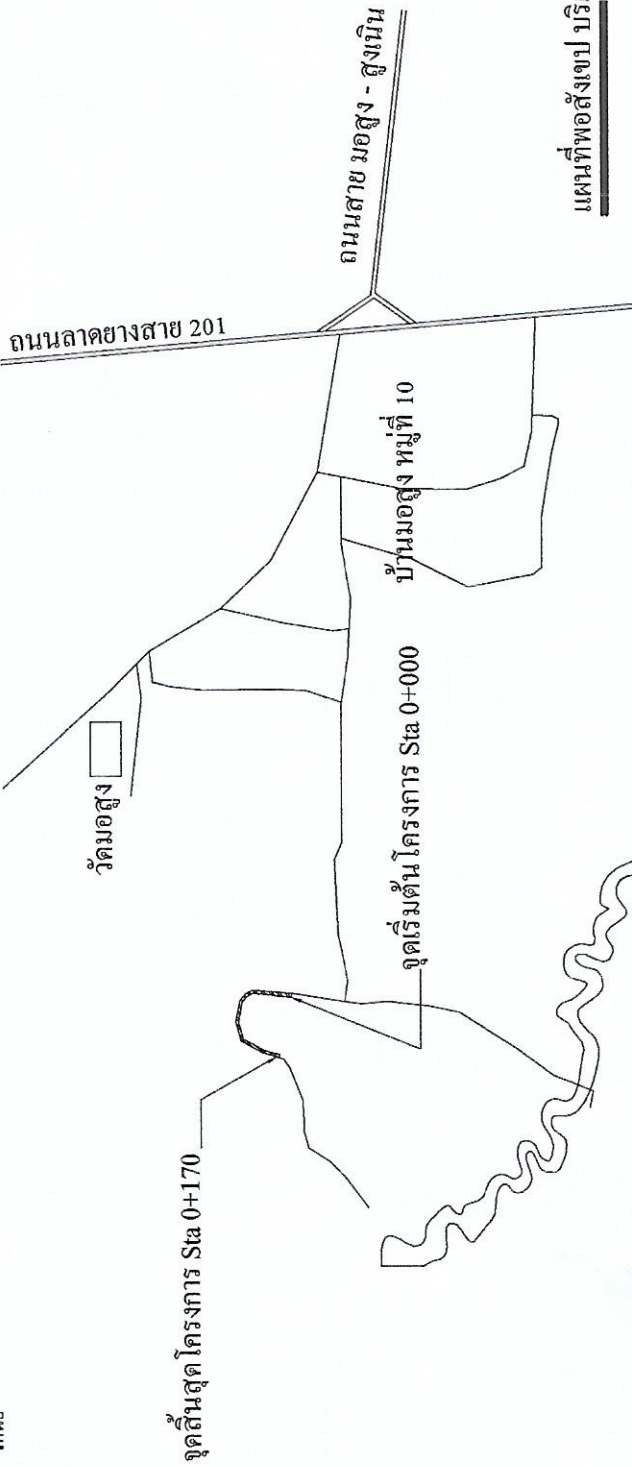


แผนที่พอสังเขป บริเวณบ้านมอสูง หมู่ที่ 10
Not to scale

รายละเอียดโครงการ

โครงการก่อสร้างถนน คสล. จากไร่นายเกรียงศักดิ์ถึงฟาร์มนายวิสิทธิ์ บ้านมอสูง หมู่ที่ 10 ตำบลตะเคียน อำเภอด่านขุนทด จังหวัดนครราชสีมา รายละเอียดดำเนินการ ทำการขุดรื้อคันทางเดิมแล้วบดทับ และก่อสร้างถนนคอนกรีตเสริมเหล็ก ขนาดกว้าง 4 เมตร ยาว 170 เมตร หนา 0.15 ม. หรือมีปริมาณพื้นที่ผิวจราจรคอนกรีตเสริมเหล็กไม่น้อยกว่า 680 ตารางเมตร ลงหินคลุกทางเชื่อมปริมาณไม่น้อยกว่า 13 ลบ.ม. พร้อมติดตั้งป้ายประชาสัมพันธ์โครงการ จำนวน 1 ป้าย และป้ายโครงการ จำนวน 1 ป้าย (ตามแบบ อบต.ตะเคียน)

	องค์การบริหารส่วนตำบลตะเคียน อำเภอด่านขุนทด จังหวัดนครราชสีมา
แบบ : ก่อสร้างถนน คสล. จากบ้านมอสูง ถึงฟาร์มนายวิสิทธิ์	
สถานที่ก่อสร้าง : บ้านมอสูง หมู่ที่ 10 ตำบลตะเคียน อำเภอด่านขุนทด จังหวัดนครราชสีมา	
สำรวจ เขียนแบบ: นายธวัชโยธาทิพย์	
แบบเลขที่ : ฉบับตะเคียน ที่	
แผ่นที่ 3 จำนวน 5 แผ่น	

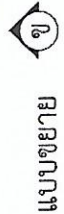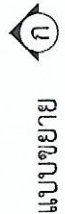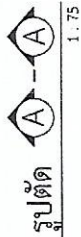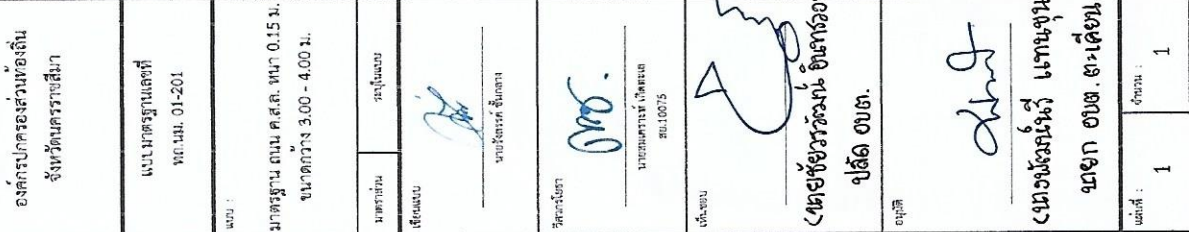

CONSTRUCTION JOINT และ
CONTRACTION JOINT ทุกระยะ 10 เมตร

1:25






1:75

หมายเหตุ


1. ก่อนที่ผู้รับจ้างจะทำการก่อสร้าง ให้ติดตั้งป้ายระบดล้อมพื้นที่โครงการ (ป้ายชั่วคราว) เพื่อประชาสัมพันธ์รายละเอียดของโครงการให้ประชาชนทราบ และติดตั้งป้ายระบดล้อมพื้นที่ป้ายเหล็ก (ป้ายถาวร) จำนวน 1 ป้าย
2. ผู้รับจ้างต้องดำเนินการติดตั้งป้ายเตือนต่างๆ ระหว่างที่ปฏิบัติงาน ตลอดจนให้คำแนะนำแก่ผู้สัญจรให้ปฏิบัติตามกฎจราจรในการสัญจรไปมาบริเวณดังกล่าว
3. ตำแหน่งติดตั้งป้ายระบดล้อมพื้นที่ผู้รับจ้างต้องเป็นผู้กำหนด
4. รายละเอียดของป้ายระบดล้อมพื้นที่ผู้รับจ้างให้ดูตามผู้รับจ้าง หรือผู้ควบคุมงานของผู้รับจ้าง

แผ่นเหล็กดำ ขนาด 0.60 x 1.20 ม.
ทาสีกันสนิม 2 ครั้ง สีเงิน
สีเงิน 2-3 ครั้ง (ด้านหน้าและด้านหลัง)

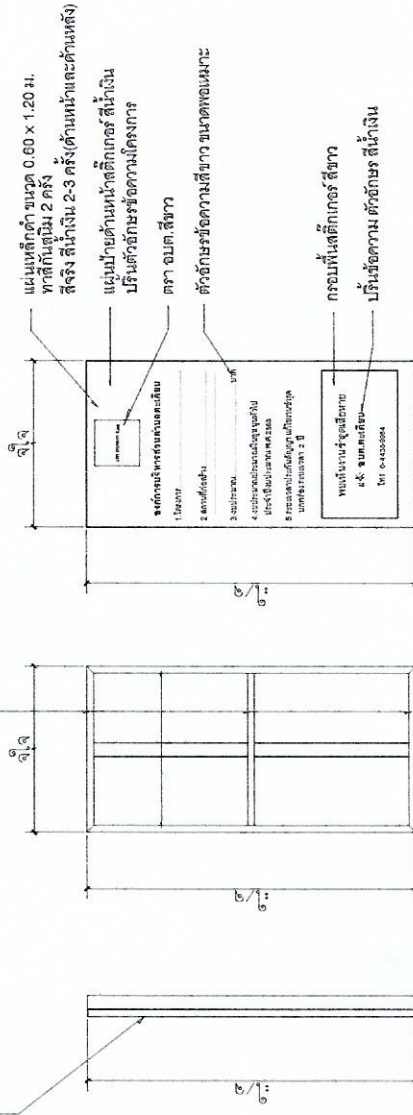

แผ่นเหล็กดำ ขนาด 0.60 x 1.20 ม.
ทาสีกันสนิม 2 ครั้ง
สีเงิน 2-3 ครั้ง (ด้านหน้าและด้านหลัง)

คอนกรีตอัดแรง

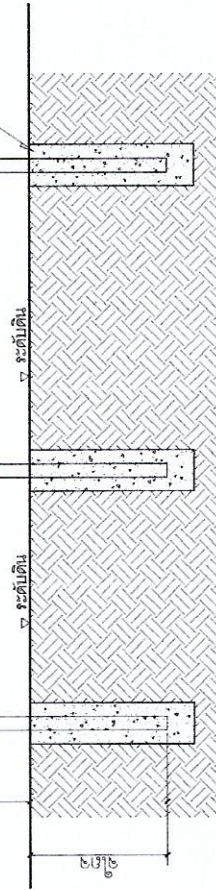

ขยายป้ายระบดล้อมพื้นที่โครงการ (ป้ายเหล็ก ถาวร)

Scale 1:25

ขยายป้ายระบดล้อมพื้นที่โครงการ (ป้ายชั่วคราว)

Scale 1:25



องค์การบริหารส่วนตำบลตะเคียน

แบบ :

ก่อสร้างถนน, คล.ค.

จากบ้านคลองสูง ถึงฟาร์มนายกิจสิทธิ์

สถานที่ก่อสร้าง :

บ้านคลองสูง หมู่ที่ 10



สำรวจ เขียนแบบและนำส่งโยธาอาภาสุ

(นางสาวกัญจน์พร นิ่มนวล)

ตรวจสอบ/ผู้ชำนาญการท้องถิ่น

(นายสมศักดิ์ สุดจันทร์)

พิจารณา :

(นายสมศักดิ์ นิ่มนวล)

ปลัดองค์การบริหารส่วนตำบลตะเคียน

เห็นชอบ/อนุมัติแบบ :

(นางสาวกัญจน์พร นิ่มนวล)

นายกองค์การบริหารส่วนตำบลตะเคียน

แบบเลขที่ :

อบต.ตะเคียน

ที่

แผ่นที่ 5 จำนวน 5 แผ่น