



ประกาศองค์การบริหารส่วนตำบลตะเคียน

เรื่อง เปิดเผยราคากลาง

โครงการก่อสร้างถนนหินคลุก เส้นทางหลังโตโยต้าร่วมทางสวนป่า บ้านกุดม่วง หมู่ที่ ๗
ตำบลตะเคียน อำเภอด่านขุนทด จังหวัดนครราชสีมา

.....

ด้วยองค์การบริหารส่วนตำบลตะเคียน จะดำเนินการจัดจ้างโครงการก่อสร้างถนนหินคลุก เส้นทาง
หลังโตโยต้าร่วมทางสวนป่า บ้านกุดม่วง หมู่ที่ ๗ ตาม อบต.ตะเคียน กำหนด ตำบลตะเคียน อำเภอด่านขุนทด
จังหวัดนครราชสีมา นั้น

คณะกรรมการกำหนดราคากลาง ได้พิจารณากำหนดราคากลาง ภายในวงเงิน ๔๕๐,๘๒๗.- บาท
(-สี่แสนห้าหมื่นแปดร้อยยี่สิบเจ็ดบาทถ้วน-)

จึงประกาศมาเพื่อให้ทราบโดยทั่วกัน

ประกาศ ณ วันที่ ๒ กุมภาพันธ์ พ.ศ. ๒๕๖๖

(นางพัฒน์นรี แทนขุนทด)

นายกองค์การบริหารส่วนตำบลตะเคียน



ประกาศองค์การบริหารส่วนตำบลตะเคียน

เรื่อง ประกาศการเปิดเผยข้อมูลรายละเอียดค่าใช้จ่ายเกี่ยวกับการจัดซื้อจัดจ้างราคากลางและการคำนวณราคากลาง

ตามองค์การบริหารส่วนตำบลตะเคียน ได้จ้างเหมาโครงการก่อสร้างถนนหินคลุก เส้นทางหลังโตโยต้าร่วมทางสวนป่า บ้านกุดม่วง หมู่ที่ ๗ ตาม อบต.ตะเคียน กำหนด ต.ตะเคียน อ.ด่านขุนทด จ.นครราชสีมา ขอให้เป็นไปตามแนวทางการเปิดเผยรายละเอียดค่าใช้จ่ายเกี่ยวกับการจัดซื้อจัดจ้าง ราคากลางและการคำนวณราคากลางของสำนักงานป้องกันและปราบปรามการทุจริตแห่งชาติ จึงประกาศการ เปิด เผยราคากลางและการคำนวณราคากลาง ดังรายละเอียดต่อไปนี้

ตารางแสดงวงเงินงบประมาณที่ได้รับจัดสรรและราคากลางในงานจ้างก่อสร้าง

๑.ชื่อโครงการ โครงการก่อสร้างถนนหินคลุก เส้นทางหลังโตโยต้าร่วมทางสวนป่า บ้านกุดม่วง หมู่ที่ ๗ ตำบลตะเคียน อำเภอด่านขุนทด จังหวัดนครราชสีมา		
๒. หน่วยงานเจ้าของโครงการ กองช่าง		
๓. วงเงินงบประมาณที่ได้รับจัดสรร ๔๗๐,๐๐๐.- บาท (-สี่แสนเจ็ดหมื่นบาทถ้วน-)		
๔. ลักษณะงานโดยสังเขป ปริมาณงาน มีรายละเอียดโครงการประกอบด้วยโครงการก่อสร้างถนนหินคลุกเส้นทางหลังโตโยต้าร่วมทางสวนป่า บ้านกุดม่วง หมู่ที่ ๗ ตาม อบต.ตะเคียน กำหนด ต.ตะเคียน อ.ด่านขุนทด จ.นครราชสีมา รายละเอียดโครงการประกอบด้วย นำเครื่องจักรเข้าปรับเกรดดินเดิมให้ SCARIFY ผิวดินลึก ๐.๑๕ เมตร พร้อมปรับเกลี่ยแต่งผิวจราจรเดิมกว้างเฉลี่ย ๕.๐๐ เมตร ยาว ๓๕๐ เมตร และบดอัดแน่นไม่น้อยกว่า ๙๕% Standard Proctor Density งานดินถม CBR >=๔ % ขนาดกว้างเฉลี่ย ๕.๐๐ เมตร ยาว ๓๐๐ เมตร หนา ๐.๕๐ เมตร และบดอัดแน่นไม่น้อยกว่า ๙๕% Standard Proctor Density พร้อมลงหินคลุกพื้นทาง CBR >=๘๐ % กว้างเฉลี่ย ๔.๐๐ เมตร ยาว ๓๕๐ เมตร หนา ๐.๑๕ เมตร หรือมีพื้นที่ดำเนินการรวมไม่น้อยกว่า ๑,๔๐๐ ตารางเมตร และบดอัดแน่นไม่น้อยกว่า ๙๕% Standard Proctor Density พร้อมวางท่อ คลส. ขนาด Ø ๐.๕๐ เมตร จำนวน ๗ ท่อน พร้อมติดตั้งป้ายประชาสัมพันธ์โครงการ จำนวน ๑ ป้าย และป้ายโครงการ จำนวน ๑ ป้าย ตามแบบ อบต.ตะเคียน กำหนด		
๕. ราคากลางคำนวณ ณ วันที่ ๑๗ มกราคม ๒๕๖๖ เป็นเงิน ๔๕๐,๘๒๗.- บาท (-สี่แสนห้าหมื่นแปดร้อยยี่สิบเจ็ดบาทถ้วน-)		
๖. บัญชีประมาณการราคากลาง		
๖.๑ แบบสรุปค่าก่อสร้าง (แบบ ป.ร.๔.)		
๖.๒ แบบสรุปค่าก่อสร้าง (แบบ ป.ร.๕.)		
๖.๓ แบบราคากลางค่าก่อสร้างของคณะกรรมการกำหนดราคากลาง (แบบ ป.ร.๖.)		
๗ รายชื่อคณะกรรมการกำหนดราคากลาง		
๑. นางพัชรินทร์ รุ่งเรือง	หัวหน้าสำนักงานปลัด	ประธานกรรมการ
๒. นายนิวัฒน์ เสียดขุนทด	นายช่างโยธาชำนาญงาน	กรรมการ
๓. นางสาววันเพ็ญ เป็รื่องนนท์	นายช่างโยธาอาวุโส	กรรมการ

สั่ง ณ วันที่ ๒ กุมภาพันธ์ พ.ศ. ๒๕๖๖

(นางพัฒน์รี แทนขุนทด)

นายกองค์การบริหารส่วนตำบลตะเคียน

ตารางแสดงวงเงินงบประมาณที่ได้รับจัดสรรและราคากลางในงานจ้างก่อสร้าง

๑. ชื่อโครงการ โครงการก่อสร้างถนนหินคลุก เส้นทางหลังโตโยต้าร่วมทางสวนป่า บ้านกุดม่วง หมู่ที่ ๗ ตำบลตะเคียน อำเภอด่านขุนทด จังหวัดนครราชสีมา
๒. หน่วยงานเจ้าของโครงการ กองช่าง
๓. วงเงินงบประมาณที่ได้รับจัดสรร ๔๗๐,๐๐๐.- บาท (-สี่แสนเจ็ดหมื่นบาทถ้วน-)
๔. ลักษณะงานโดยสังเขป ปริมาณงาน มีรายละเอียดโครงการประกอบด้วยโครงการก่อสร้างถนนหินคลุก เส้นทางหลังโตโยต้าร่วมทางสวนป่า บ้านกุดม่วง หมู่ที่ ๗ ตาม อบต.ตะเคียน กำหนด ต.ตะเคียน อ.ด่านขุนทด จ.นครราชสีมา รายละเอียดโครงการประกอบด้วย นำเครื่องจักรเข้าปรับเกรดดินเดิมให้ SCARIFY ผิวดินลึก ๐.๑๕ เมตร พร้อมปรับเกลี่ยแต่งผิวจราจรเดิมกว้างเฉลี่ย ๕.๐๐ เมตร ยาว ๓๕๐ เมตร และบดอัดแน่นไม่น้อยกว่า ๙๕% Standard Proctor Density งานดินถม CBR $\geq 4\%$ ขนาดกว้างเฉลี่ย ๕.๐๐ เมตร ยาว ๓๐๐ เมตร หนา ๐.๕๐ เมตร และบดอัดแน่นไม่น้อยกว่า ๙๕% Standard Proctor Density พร้อมลงหินคลุกพื้นทาง CBR $\geq 8\%$ กว้างเฉลี่ย ๔.๐๐ เมตร ยาว ๓๕๐ เมตร หนา ๐.๑๕ เมตร หรือมีพื้นที่ดำเนินการรวมไม่น้อยกว่า ๑,๔๐๐ ตารางเมตร และบดอัดแน่นไม่น้อยกว่า ๙๕% Standard Proctor Density พร้อมวางท่อ คสล. ขนาด $\varnothing$ ๐.๕๐ เมตร จำนวน ๗ ท่อน พร้อมติดตั้งป้ายประชาสัมพันธ์โครงการ จำนวน ๑ ป้าย และป้ายโครงการ จำนวน ๑ ป้าย ตามแบบ อบต.ตะเคียน กำหนด
๕. ราคากลางคำนวณ ณ วันที่ ๑๗ มกราคม ๒๕๖๖
เป็นเงิน ๔๕๐,๘๒๗.- บาท (-สี่แสนห้าหมื่นแปดร้อยยี่สิบเจ็ดบาทถ้วน-)
๖. บัญชีประมาณการราคากลาง
 - ๖.๑ แบบสรุปค่าก่อสร้าง (แบบ ปร.๔)
 - ๖.๒ แบบสรุปค่าก่อสร้าง (แบบ ปร.๕)
 - ๖.๓ แบบราคากลางค่าก่อสร้างของคณะกรรมการกำหนดราคากลาง (แบบ ปร.๖)
๗. รายชื่อคณะกรรมการกำหนดราคากลาง

๑. นางพัชรินทร์ รุ่งเรือง	หัวหน้าสำนักงานปลัด	ประธานกรรมการ
๒. นายนิวัฒน์ เสียดขุนทด	นายช่างโยธาชำนาญงาน	กรรมการ
๓. นางสาววันเพ็ญ เปื่องนนท์	นายช่างโยธาอาวุโส	กรรมการ

แบบสรุปประมาณราคางานก่อสร้างทาง สะพาน และท่อเหลี่ยม

ชื่อโครงการ / งานก่อสร้าง : ก่อสร้างถนนหินคลุก

ตามแบบ อบท ทด.นม. 01-107,แบบ อบต.ตะเคียน

สถานที่ก่อสร้าง :

เส้นทางหลังโดยด้าวร่วมทางสวนป่า บ้านกุดม่วง หมู่ที่ 7 ต.ตะเคียน อ.ด่านขุนทด จ.นครราชสีมา

ปริมาณงาน :

นำเครื่องจักรเข้าปรับเกรดดินเดิมให้ SCARIFY ผิวดินลึก 0.15 เมตร พร้อมปรับเกลี่ยแต่งผิวจราจรเดิมกว้างเฉลี่ย 5.00 เมตร ยาว 350 เมตร และบดอัดแน่นไม่น้อยกว่า 95% Standrad Proctor Density งานดินถม CBR >=4 % ขนาดกว้างเฉลี่ย 5.00 เมตร ยาว 300 เมตร หน้า 0.50 เมตร และบดอัดแน่นไม่น้อยกว่า 95% Standrad Proctor Density พร้อมลงหินคลุก พื้นทาง CBR >= 80 % กว้างเฉลี่ย 4.00 เมตร ยาว 350 เมตร หน้า 0.15 เมตร หรือมีพื้นที่ดำเนินการไม่น้อยกว่า 1,400 ตารางเมตร และบดอัดแน่นไม่น้อยกว่า 95% Modified Proctor Density พร้อมวางท่อ คสล. ขนาด Ø 0.50 เมตร

จำนวน 7 ท่อน พร้อมติดตั้งป้ายประชาสัมพันธ์โครงการ จำนวน 1 ป้าย และป้ายโครงการ จำนวน 1 ป้าย (ตามแบบ อบต.ตะเคียน)

ประมาณการเมื่อวันที่

: วันที่ 12 เดือน มกราคม พ.ศ. 2566

หน่วยงานเจ้าของโครงการ : องค์การบริหารส่วนตำบลตะเคียน

ลำดับ ที่	รายการ	หน่วย	ปริมาณ	ราคาต่อหน่วย (บาท)	ราคาทุน (บาท)	Factor F	ราคาต่อหน่วย X FF (บาท)	ค่าก่อสร้าง (บาท)
1	งานรื้อโครงสร้างถนนเดิม							
	1.1 งานขุดรื้อคันทางเดิมพร้อมบดอัดแน่น 95% Standrad Proctor Density	ตร.ม.	1,750.00	11.44	20,020.00	1.3624	27,275.25	27,275.25
2	งานดินเสริมคันทาง							
	2.1 งานดินเสริมคันทางเดิมพร้อมบดอัดแน่น 95% Standrad Proctor Density	ตร.ม.	750.00	143.37	107,530.50	1.3624	146,499.55	146,499.55
3	งานหินคลุกผิวจราจร							
	2.1 งานหินคลุกผิวจราจร พร้อมบดอัดแน่น 95% Modified Proctor Density (คิวแน่น)	ลบ.ม.	210.00	914.49	192,041.85	1.3624	261,637.82	261,637.82
4	งานวางท่อ คสล.พร้อมดาดคอนกรีตหน้าท่อ							
	4.1 งานวางท่อ คสล. ขนาด Ø 0.50 เมตร (พร้อมยาแนวรอยต่อท่อด้วยปูนทราย)	ท่อน	7.00	877.73	6,144.14	1.3624	8,370.78	8,370.78
	4.2 คอนกรีตหยาบรองพื้นท่อ หน้า 0.10 ม.	ลบ.ม.	0.42	2,107.22	885.03	1.3624	1,205.77	1,205.77
	4.3 คอนกรีตโครงสร้าง (240 ksc.)	ลบ.ม.	0.80	2,198.95	1,759.16	1.3624	2,396.68	2,396.68
	4.4 ไม้แบบ (100%)	ตร.ม.	4.16	358.31	1,490.58	1.3624	2,030.77	2,030.77
	4.5 ทรายหยาบรองพื้น หน้า 0.05 ม.	ลบ.ม.	0.30	581.74	174.52	1.3624	237.77	237.77
	4.6 เหล็กเส้น DB 12 มม.	กก.	33.50	22.21	744.20	1.3624	1,013.90	1,013.90
	4.7 เหล็กเส้น RB 6 มม.	กก.	4.90	23.90	117.10	1.3624	159.54	159.54
รวมเป็นเงินทั้งสิ้น					330,907.09			450,827.82

ผลรวมค่างานต้นทุนงานก่อสร้าง

= 330,907.09

ค่า Factor งานก่อสร้างทาง (ค่างานต้นทุนไม่เกิน 5 ล้านบาท)

= 1.3624

รวมเป็นเงินทั้งสิ้น

= 450,827.82

ปรับเหลือ

ตัวอักษร (-สี่แสนห้าหมื่นแปดร้อยยี่สิบเจ็ดบาทถ้วน)

= 450,827.00

คณะกรรมการกำหนดราคาค่าสั่ง อบต.ตะเคียน ที่ 20/2566 ลงวันที่ 13 มกราคม 2566

ลงชื่อ.....ประธานกรรมการ

(นางพัชรินทร์ รุ่งเรือง)

หัวหน้าสำนักปลัด

ลงชื่อ.....ตรวจ

(นายสมศักดิ์ สุตจันทิก)

ผู้อำนวยการกองช่าง

ลงชื่อ.....กรรมการ

(นายนิวัฒน์ เสียดขุนทด)

นายช่างโยธาชำนาญงาน

ลงชื่อ.....พิจารณา

(นายชัยวัฒน์ อินทรวงษ์โชติ)

ปลัดองค์การบริหารส่วนตำบล

ลงชื่อ.....กรรมการ/ประมาณราคา

(นางสาววันเพ็ญ เป็รื่องนนท์)

นายช่างโยธาวุโส

ลงชื่อ.....อนุมัติ

(นางพัฒน์นรี แทนขุนทด)

นายกองค์การบริหารส่วนตำบลตะเคียน



โครงการก่อสร้างถนนหินคลุก เส้นทางหลังโตโยต้าร่วมทางสวนป่า
บ้านกุดม่วง หมู่ที่ 7 ตำบลตะเอยน อำเภอด่านขุนทด จังหวัดนครราชสีมา


องค์การบริหารส่วนตำบลตะเอยน
อำเภอด่านขุนทด จังหวัดนครราชสีมา



เหนือ


บริเวณดำเนินการ

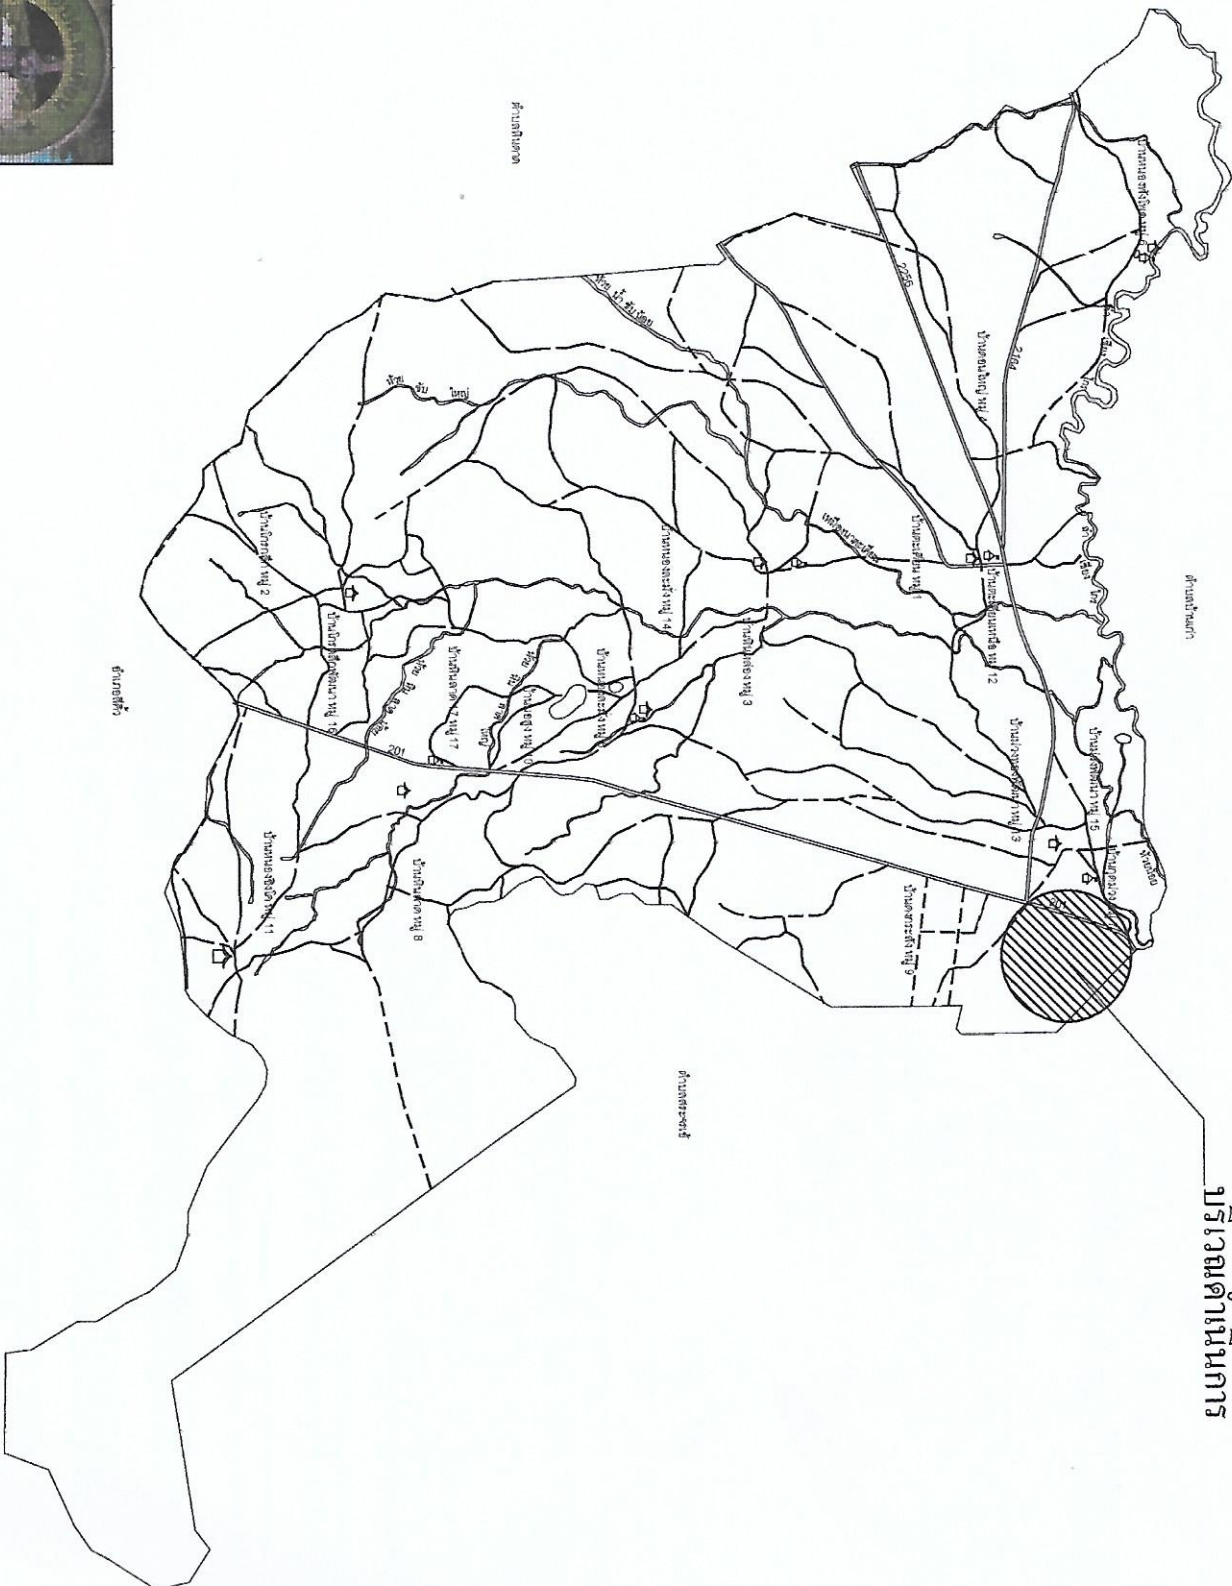

จัดทำโดย

กองช่าง อบต.ตะเคียน



องค์การบริหารส่วนตำบลตะเคียน

แบบ :

ก่อสร้างถนนหินคลุก

เส้นทางหลักโดยเข้าร่วมทางหลวงป้า

สถานที่ก่อสร้าง :

บ้านดอนม่วง หมู่ที่ 7


จังหวัดนครราชสีมา

สำรวจ เขียนแบบ นายช่างโยธาอาวุโส

.....

(นางสาววันเพ็ญ ปิ่นอนงค์)

ตรวจสอบ - ผู้อำนวยการกองช่าง

.....

(นายสมศักดิ์ สุดคุ้ม)

พิจารณา :

.....

(นายชัยวัฒน์ อิ่มทรงเมธี)

นายกองค์การบริหารส่วนตำบลตะเคียน

เห็นชอบอนุมัติแบบ :

.....

(นางนิพนธ์ นามนาค)


นายกองค์การบริหารส่วนตำบลตะเคียน

แบบเลขที่ :

.....

ที่

แผ่นที่ 1 จำนวน 5 แผ่น

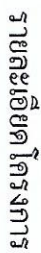

แผนที่แสดงเป็นบริเวณกว้าง หมู่ที่ 7
Not to scale

Not to scale


หนา 0.50 เมตร และบดอัดแน่นไม่น้อยกว่า 95% Standard Proctor Density พร้อมลงหินลูกรังทาง CBR ≥ 80 % ขนาดกว้างเฉลี่ย 4.00 เมตร

ยาว 350 เมตรหนา 0.15 เมตร หรือมีพื้นที่ดำเนินการไม่น้อยกว่า 1,400 ตารางเมตร และบดอัดแน่นไม่น้อยกว่า 95% Modified Proctor Density

พร้อมวางท่อ คสล. ขนาด $\varnothing 0.50$ เมตร จำนวน 7 ท่อน พร้อมติดตั้งป้ายประชาสัมพันธ์โครงการ จำนวน 1 ป้าย และป้ายโครงการ จำนวน 1 ป้าย

(ตามแบบ อบต.ละเล็ญ)




จังหวัดนครราชสีมา








แบบเลขที่ :

อ.ดร.ดะเคียน




องค์การปกครองส่วนท้องถิ่น
จังหวัดนครราชสีมา

แบบมาตรฐานเลขที่
พ.ศ.ม. 01-107











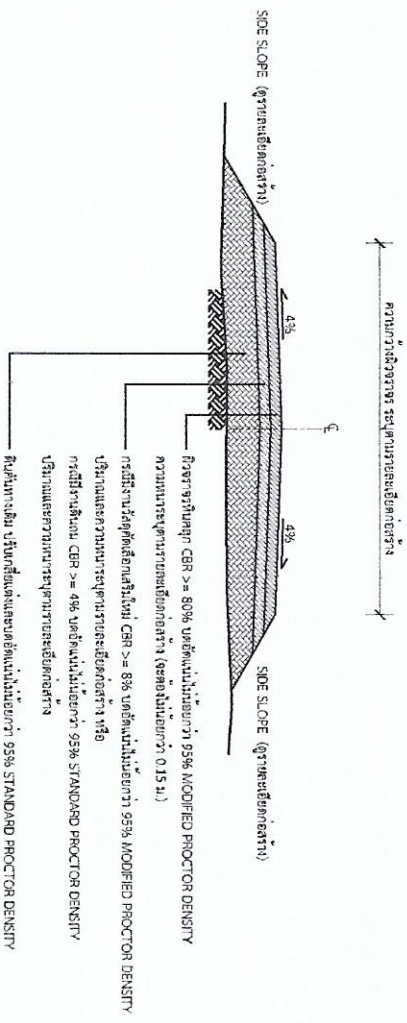









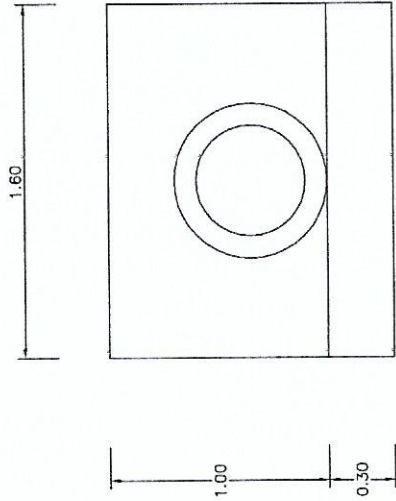

แบบขยายกำแพงปากท่อ

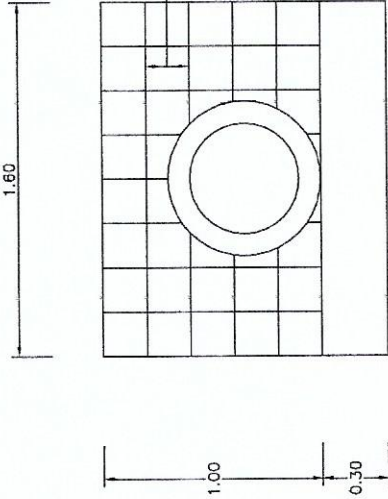


แบบขยายเหล็กเสริมกำแพงปากท่อ

ดินถมหลังท่อ

ท่อ คสล. Ø 0.50 เมตร จำนวน 7 ท่อน

เหล็ก DB 12 มม. @ 0.20 ม.#

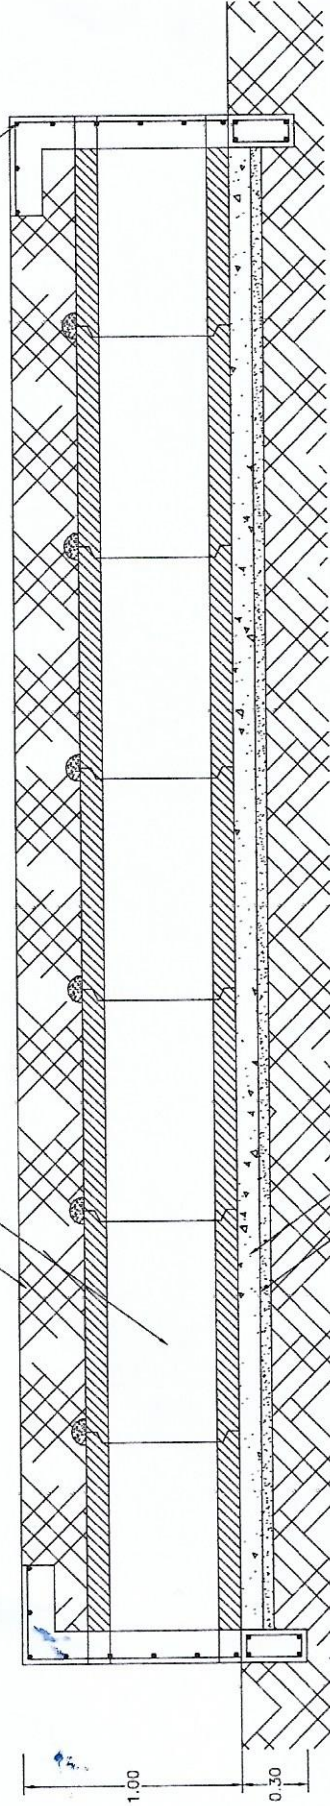

คอนกรีตหยาบ 1:3:5หนา 0.10 เมตร

ทรายหยาบรองพื้น หนา 0.05 เมตร



4 DB 12 มม.

ป - 6 มม. @ 0.15 ม.

แบบขยายคานาดิน

แบบขยายการวางท่อและกำแพงปากท่อ

scale 1:25



องค์การบริหารส่วนตำบลตะเคียน








สำรวจ เขียนแบบ นายช่างโยธาอาวุโส

(นางสาวกัญญา มีเรือนทร์)

ตรวจสอบ/ผู้ควบคุมการก่อสร้าง

(นายสมศักดิ์ สุดจันทิ)

พิจารณา :

(นายชัยวัฒน์ อิมทรงเกียรติ)

ปลัดองค์การบริหารส่วนตำบลตะเคียน

เห็นชอบ/อนุมัติแบบ :

(นางทัศนีย์ แทนคุณ)

นายกองค์การบริหารส่วนตำบลตะเคียน

แบบเลขที่ :

อบต.ตะเคียน

ที่

แผ่นที่ 4 จำนวน 5 แผ่น

หมายเหตุ

1. ก่อนที่ผู้รับจ้างจะทำการก่อสร้าง ให้ติดตั้งป้ายประชาสัมพันธ์โครงการ (ป้ายชั่วคราว) เพื่อประชาสัมพันธ์รับทราบรายละเอียดของโครงการให้ประชาชนทราบ และติดตั้งป้ายประชาสัมพันธ์รับป้ายเหล็ก (ป้ายถาวร) จำนวน 1 ป้าย
2. ผู้รับจ้างต้องดำเนินการติดตั้งป้ายเตือนต่างๆ ระหว่างที่ปฏิบัติงาน ตลอดจนให้ป้ายแฉ่งสว่าง ให้เตือน เพื่อความปลอดภัยประชาชนในการสัญจรไปมาบริเวณดังกล่าว
3. ค่าแรงติดตั้งป้ายประชาสัมพันธ์ ผู้รับจ้างเป็นผู้กำหนด
4. รายละเอียดของป้ายประชาสัมพันธ์ ให้ผู้รับจ้างประสานผู้ว่าจ้าง หรือผู้ควบคุมงานของผู้ว่าจ้าง

แผ่นเหล็กดำ ขนาด 0.60 x 1.20 ม.
ทาสีกันสนิม 2 ครั้ง
สีจริง สีน้ำเงิน 2 ครั้ง
(ด้านหน้าและด้านหลัง)

แผ่นเหล็กดำ ขนาด 0.60 x 1.20 ม.
ทาสีกันสนิม 2 ครั้ง
สีจริง สีน้ำเงิน 2-3 ครั้ง (ด้านหน้าและด้านหลัง)

แผ่นป้ายด้านหน้าเหล็กกล่อง สีน้ำเงิน
บริการอำนวยความสะดวกในการ

ตรา อบค. สีขาว

ตัวอักษรข้อความสีขาว ขนาดเหมาะสม

กรอบกันสนิมเหล็กกล่อง สีขาว

บริการข้อความ ตัวอักษร สีน้ำเงิน

เสาเหล็กกล่อง ขนาด 2x2" หน้า 2 มม.
ทาสีกันสนิม 2 ครั้ง
สีจริง สีน้ำเงิน 2 ครั้ง

คอนกรีตยึดเสา

ระดับดิน

ระดับดิน

0.00

ขยายป้ายประชาสัมพันธ์โครงการ (ป้ายเหล็ก ถาวร)

Scale 1:25

ขยายป้ายประชาสัมพันธ์โครงการ (ป้ายชั่วคราว)

Scale 1:25



องค์การบริหารส่วนตำบลตะเคียน

แบบ :

ก่อสร้างถนนหินคลุก

เส้นทางหลังได้ใช้ร่วมทางสวนป่า

สถานที่ก่อสร้าง :

บ้านคูม่วง หมู่ที่ 7

ตำบลตะเคียน อำเภอด่านขุนทด

จังหวัดนครราชสีมา

สำรวจ เขียนแบบ นายช่างโยธาสุวิทย์

(นางสาววันเพ็ญ ประจักษ์)

ตรวจสอบ ผู้อำนวยการกองช่าง

(นายสมศักดิ์ สุทธิรักษ์)

พิจารณา :






แบบเลขที่ :

อบค. ตะเคียน

ที่

แผ่นที่ 5 จำนวน 5 แผ่น