



ประกาศองค์การบริหารส่วนตำบลตะเคียน

เรื่อง ประกาศการเปิดเผยข้อมูลรายละเอียดค่าใช้จ่ายเกี่ยวกับการจัดซื้อจัดจ้างราคากลางและการคำนวณราคากลาง

ตามองค์การบริหารส่วนตำบลตะเคียน ได้จ้างเหมาโครงการปรับปรุงอาคารที่ทำการ อบต.ตะเคียน ตั้งอยู่บ้านกุดม่วงพัฒนา หมู่ที่ ๑๓ ตาม อบต.ตะเคียนกำหนด ต.ตะเคียน อ.ด่านขุนทด จ.นครราชสีมา ขอให้เป็นไปตามแนวทางการเปิดเผยรายละเอียดค่าใช้จ่ายเกี่ยวกับการจัดซื้อจัดจ้าง ราคากลางและการคำนวณราคากลางของสำนักงานป้องกันและปราบปรามการทุจริตแห่งชาติ จึงประกาศการ เปิด เผยราคากลางและการคำนวณราคากลาง ดังรายละเอียดต่อไปนี้

ตารางแสดงวงเงินงบประมาณที่ได้รับจัดสรรและราคากลางในงานจ้างก่อสร้าง

๑. ชื่อโครงการ โครงการปรับปรุงอาคารที่ทำการ อบต.ตะเคียน ตั้งอยู่บ้านกุดม่วงพัฒนา หมู่ที่ ๑๓ ตาม อบต.ตะเคียนกำหนด ตำบลตะเคียน อำเภอด่านขุนทด จังหวัดนครราชสีมา
๒. หน่วยงานเจ้าของโครงการ กองช่าง
๓. วงเงินงบประมาณที่ได้รับจัดสรร ๒๐๐,๐๐๐.- บาท (-สองแสนบาทถ้วน-)
๔. ลักษณะงานโดยสังเขป ปริมาณงาน มีรายละเอียดโครงการปรับปรุงอาคารที่ทำการ อบต.ตะเคียน ตั้งอยู่บ้านกุดม่วงพัฒนา หมู่ที่ ๑๓ ตาม อบต.ตะเคียนกำหนด ต.ตะเคียน อ.ด่านขุนทด จ.นครราชสีมา รายละเอียดโครงการประกอบด้วย ดำเนินการปรับปรุงอาคารที่ทำการ อบต. โดยดำเนินการรื้อแผ่นวัสดุผนังหลังคาเดิม กระเบื้องลอนคู่ พร้อมอุปกรณ์และครอบ (รื้อกอง) แล้วดำเนินการมุงหลังคาด้วยแผ่นเมซีท (แบบมีสี) ความหนา ๐.๓๐ มม. พร้อมครอบ มีพื้นที่ดำเนินการไม่น้อยกว่า ๕๓๔ ตารางเมตร (ตามแบบ อบต.ตะเคียนกำหนด) พร้อมติดตั้งป้ายโครงการ ๑ ป้าย และป้ายประชาสัมพันธ์โครงการ จำนวน ๑ ป้าย ตามแบบ อบต.ตะเคียน กำหนด
๕. ราคากลางคำนวณ ณ วันที่ ๑๖ กุมภาพันธ์ ๒๕๖๖
เป็นเงิน ๑๙๙,๗๐๐.- บาท (-หนึ่งแสนเก้าหมื่นเก้าพันเจ็ดร้อยบาทถ้วน-)
๖. บัญชีประมาณการราคากลาง
 - ๖.๑ แบบสรุปค่าก่อสร้าง (แบบ ป.ร.๔.)
 - ๖.๒ แบบสรุปค่าก่อสร้าง (แบบ ป.ร.๕.)
 - ๖.๓ แบบราคากลางค่าก่อสร้างของคณะกรรมการกำหนดราคากลาง (แบบ ป.ร.๖.)
๗. รายชื่อคณะกรรมการกำหนดราคากลาง
 ๑. นางพัชรินทร์ รุ่งเรือง หัวหน้าสำนักปลัด ประธานกรรมการ
 ๒. นายรัฐพงษ์ เบี้ยกลาง นายช่างโยธาชำนาญงาน กรรมการ
 ๓. นางสาววันเพ็ญ เป็รื่องนนท์ นายช่างโยธาวุโส กรรมการ

สั่ง ณ วันที่ ๒๗ กุมภาพันธ์ พ.ศ. ๒๕๖๖

(นางพัฒน์นรี แทนขุนทด)

นายกองค์การบริหารส่วนตำบลตะเคียน

ตารางแสดงวงเงินงบประมาณที่ได้รับจัดสรรและราคากลางในงานจ้างก่อสร้าง

๑. ชื่อโครงการ โครงการปรับปรุงอาคารที่ทำการ อบต.ตะเคียน ตั้งอยู่บ้านกุดม่วงพัฒนา หมู่ที่ ๑๓ ตาม อบต.ตะเคียนกำหนด ตำบลตะเคียน อำเภอด่านขุนทด จังหวัดนครราชสีมา
๒. หน่วยงานเจ้าของโครงการ กองช่าง
๓. วงเงินงบประมาณที่ได้รับจัดสรร ๒๐๐,๐๐๐.- บาท (-สองแสนบาทถ้วน-)
๔. ลักษณะงานโดยสังเขป ปริมาณงาน มีรายละเอียดโครงการปรับปรุงอาคารที่ทำการ อบต.ตะเคียน ตั้งอยู่บ้านกุดม่วงพัฒนา หมู่ที่ ๑๓ ตาม อบต.ตะเคียนกำหนด ต.ตะเคียน อ.ด่านขุนทด จ. นครราชสีมา รายละเอียดโครงการประกอบด้วย ดำเนินการปรับปรุงอาคารที่ทำการ อบต. โดยดำเนินการรื้อแผ่นวัสดุผนังหลังคาเดิม กระเบื้องลอนคู่ พร้อมอุปกรณ์และครอบ (รื้อกอง) แล้วดำเนินการ มุงหลังคาด้วยแผ่นเมซีท (แบบมีสี) ความหนา ๐.๓๐ มม. พร้อมครอบ มีพื้นที่ดำเนินการไม่น้อยกว่า ๕๓๔ ตารางเมตร (ตามแบบ อบต.ตะเคียนกำหนด) พร้อมติดตั้งป้ายโครงการ ๑ ป้าย และป้าย ประชาสัมพันธ์โครงการ จำนวน ๑ ป้าย ตามแบบ อบต.ตะเคียน กำหนด
๕. ราคากลางคำนวณ ณ วันที่ ๑๖ กุมภาพันธ์ ๒๕๖๖
เป็นเงิน ๑๙๙,๗๐๐.- บาท (-หนึ่งแสนเก้าหมื่นเก้าพันเจ็ดร้อยบาทถ้วน-)
๖. บัญชีประมาณการราคากลาง
 - ๖.๑ แบบสรุปค่าก่อสร้าง (แบบ ปร.๔)
 - ๖.๒ แบบสรุปค่าก่อสร้าง (แบบ ปร.๕)
 - ๖.๓ แบบราคากลางค่าก่อสร้างของคณะกรรมการกำหนดราคากลาง (แบบ ปร.๖)
๗. รายชื่อคณะกรรมการกำหนดราคากลาง

๑. นางพัชรินทร์ รุ่งเรือง	หัวหน้าสำนักปลัด	ประธานกรรมการ
๒. นายรัฐพงษ์ เบี้ยกลาง	นายช่างโยธาชำนาญงาน	กรรมการ
๓. นางสาววันเพ็ญ เปื่องนนท์	นายช่างโยธาอาวุโส	กรรมการ



ประกาศองค์การบริหารส่วนตำบลตะเคียน

เรื่อง เปิดเผยราคากลาง

โครงการปรับปรุงอาคารที่ทำการ อบต.ตะเคียน ตั้งอยู่บ้านม่วงทองพัฒนา หมู่ที่ ๑๓
ตำบลตะเคียน อำเภอด่านขุนทด จังหวัดนครราชสีมา

ด้วยองค์การบริหารส่วนตำบลตะเคียน จะดำเนินการจัดจ้างโครงการปรับปรุงอาคารที่ทำการ อบต. ตะเคียน ตั้งอยู่บ้านม่วงทองพัฒนา หมู่ที่ ๑๓ ตาม อบต.ตะเคียน กำหนด ตำบลตะเคียน อำเภอด่านขุนทด จังหวัดนครราชสีมา นั้น

คณะกรรมการกำหนดราคากลาง ได้พิจารณากำหนดราคากลาง ภายในวงเงิน ๑๙๙,๗๐๐.- บาท
(-หนึ่งแสนเก้าหมื่นเก้าพันเจ็ดร้อยบาทถ้วน-)

จึงประกาศมาเพื่อให้ทราบโดยทั่วกัน

ประกาศ ณ วันที่ ๒๗ กุมภาพันธ์ พ.ศ. ๒๕๖๖

(นางพัฒน์นรี แทนขุนทด)

นายกองค์การบริหารส่วนตำบลตะเคียน

แบบสรุปค่าก่อสร้าง

กลุ่มงาน / งาน	อาคาร
ชื่อโครงการ / งานก่อสร้าง	ปรับปรุงอาคารที่ทำการ อบต.ตะเคียน
สถานที่ก่อสร้าง	ที่ทำการองค์การบริหารส่วนตำบลตะเคียน ตำบลตะเคียน อำเภอด่านขุนทด จังหวัดนครราชสีมา
แบบเลขที่	
เจ้าของโครงการ	องค์การบริหารส่วนตำบลตะเคียน
แบบ ปร. 4 ที่แนบ มีจำนวน	1 แผ่น
คำนวณราคากลาง เมื่อวันที่	เดือน กุมภาพันธ์ พ.ศ. 2566

หน่วย : บาท

ลำดับที่	รายการ	ค่างานต้นทุน	Factor F	ค่าก่อสร้าง	หมายเหตุ
1	ประเภทงานอาคาร	152,780.00	1.3074	199,744.57	
	เงื่อนไขการใช้ตาราง Factor F				
	เงินล่วงหน้าจ่าย..... 0.00 %				
	เงินประกันผลงานหัก..... 0.00 %				
	ดอกเบี้ยเงินกู้..... 6.00 %				
	ค่าภาษีมูลค่าเพิ่ม..... 7.00 %			199,744.57	

รวมค่าก่อสร้าง 199,700.00

ประมาณราคา.....

(นางสาววันเพ็ญ เปรื่องนนท์)

นายช่างโยธาอาวุโส อบต.ตะเคียน

ตรวจ.....

(นายสมศักดิ์ สุตจันทร์)

ผู้อำนวยการกองช่าง อบต.ตะเคียน

เห็นชอบ.....

(นายชัยวัฒน์ อินทรวงษ์โชติ)

ปลัดองค์การบริหารส่วนตำบลตะเคียน

อนุมัติ.....

(นางพัฒน์นรี แทนขุนทด)

นายกองค์การบริหารส่วนตำบลตะเคียน

แบบสรุปค่าก่อสร้าง

กลุ่มงาน / งาน	อาคาร
ชื่อโครงการ / งานก่อสร้าง	ปรับปรุงอาคารที่ทำการ อบต.ตะเคียน
สถานที่ก่อสร้าง	ที่ทำการองค์การบริหารส่วนตำบลตะเคียน ตำบลตะเคียน อำเภอด่านขุนทด จังหวัดนครราชสีมา
แบบเลขที่	
เจ้าของโครงการ	องค์การบริหารส่วนตำบลตะเคียน
แบบ ปร. 4 ที่แนบ มีจำนวน	1 แผ่น
คำนวณราคากลาง เมื่อวันที่	เดือน กุมภาพันธ์ พ.ศ. 2566

หน่วย : บาท

ลำดับที่	รายการ	ค่างานต้นทุน	Factor F	ค่าก่อสร้าง	หมายเหตุ
1	ประเภทงานอาคาร	152,780.00	1.3074	199,744.57	
	เงื่อนไขการใช้ตาราง Factor F				
	เงินล่วงหน้าจ่าย..... 0.00 %				
	เงินประกันผลงานหัก..... 0.00 %				
	ดอกเบี้ยเงินกู้..... 6.00 %				
	ค่าภาษีมูลค่าเพิ่ม..... 7.00 %			199,744.57	
รวมค่าก่อสร้าง				199,700.00	

หมายเหตุ ใช้ราคากลางสำนักงานพาณิชย์จังหวัดนครราชสีมา เดือนมกราคม 2566 หากไม่มีในรายการของพาณิชย์จังหวัดนครราชสีมา ให้ใช้การสืบราคาจากร้านค้าในพื้นที่

ราคาน้ำมันดีเซล (ปตท.) วันที่ 13 กุมภาพันธ์ 2566 ที่ 35.00 - 35.99 บาท จังหวัดนครราชสีมา

ราคาค่าแรงจาก บัญชีค่าแรงและค่าดำเนินการ สำหรับการถอดแบบและประมาณราคาค่าก่อสร้าง ฉบับปรับปรุง เดือน ตุลาคม 2560

ตาราง Factor F งานก่อสร้างอาคาร ประกาศ ณ วันที่ 17 ตุลาคม พ.ศ.2565

ประมาณราคา.....

(นางสาววันเพ็ญ เป็รื่องนนท์)

นายช่างโยธาอาวุโส อบต.ตะเคียน

(นายสมศักดิ์ สุดจันทิก)

ประธานกรรมการกำหนดราคากลาง

(นายรัฐพงษ์ บั๊ยกกลาง)

กรรมการกำหนดราคากลาง

(นางสาววันเพ็ญ เป็รื่องนนท์)

กรรมการกำหนดราคากลาง


ลำดับที่	รายการ	จำนวน	หน่วย	ค่าวัสดุ		ค่าแรงงาน		รวม	หมายเหตุ
				ราคาต่อหน่วย	จำนวนเงิน	ราคาต่อหน่วย	จำนวนเงิน		
1.2 งานอื่นๆ									
	- งานรื้อถอนวัสดุผนังหลังคา (รื้อถอน)	534.00	ตร.ม.	-	-	20.00	10,680.00	10,680.00	
	- ค่าเช่าเครื่องจักร ระยะเวลา 20 วัน และ 3 บาท/ชุด = 60 บาท	42.00	ชุด	60.00	2,520.00	-	-	2,520.00	
	(คิดปรับลดจำนวนเหลือ 50%)								
	- ค่าติดตั้ง และค่ารื้อถอน ผนัง 20 บาท/ชุด, ค่ารื้อถอน 20 บาท/ชุด	84.00	ชุด	-	-	40.00	3,360.00	3,360.00	
	(คิด 100 % รวม 40 บาท/ชุด)								
	หมายเหตุ : ผนังฐานมาตรฐาน 1 ชุด ประกอบด้วย FRAME = 1 ตัว , ตะเกียบ = 1 ตัว								
	ข้อต่อ = 2 ตัว , HORIZONTAL FRAME = 1 ตัว								
	พื้นที่ผนังฐาน = ความยาวรอบอาคาร (8+15) x (3.2+3.5) = 257.6 ตร.ม.								
	ผนังฐานมาตรฐานขนาด 1.20x1.70x1.80 เมตร (คิด 1 ชุด = ความกว้างxสูง)								
	ได้พื้นที่ = 1.70x1.80 = 3.06 ตร.ม.								
	รวมค่าวัสดุและแรงงาน							152,780.00	

ประมาณราคา.....

(นางสาววันเพ็ญ เปรื่องนนท์)

นายช่างโยธาอาวุโส อบต.ตะเคียน

แบบ

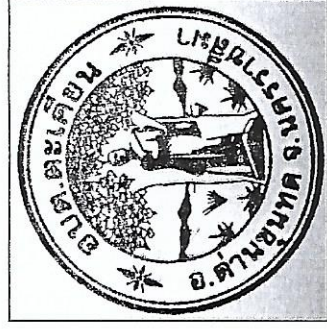

โครงการ ปรับปรุงอาคารที่ทำการ อบต.ตะเคียน
ตำบลตะเคียน อำเภอด่านขุนทด จังหวัดนครราชสีมา

องค์การบริหารส่วนตำบลตะเคียน
อำเภอด่านขุนทด จังหวัดนครราชสีมา



องค์การบริหารส่วนตำบลตะเคียน

แบบ : โครงการ

ปรับปรุงอาคารที่ทำการ อบต.

สถานที่ก่อสร้าง :

บ้านม่วงทองพัฒนา หมู่ที่ 3

สำรวจ : นายสงโสภา ภูใส

(นางสาววันทิพย์ น้อยนพ)

เขียนแบบ/ตรวจแบบ : ผอ.กองช่าง

(นายสมศักดิ์ จิตเจริญ)

เห็นชอบแบบ :

(นายอรรถวิทย์ อิมารวงษ์)
ปลัดองค์การบริหารส่วนตำบลตะเคียน


อนุมัติแบบ :

(นางพัลลภ มีแก้ว)
นายกองค์การบริหารส่วนตำบลตะเคียน

แบบแปลนที่ :

อบต. ตะเคียน


แผ่นที่ 1 จำนวน 11 แผ่น

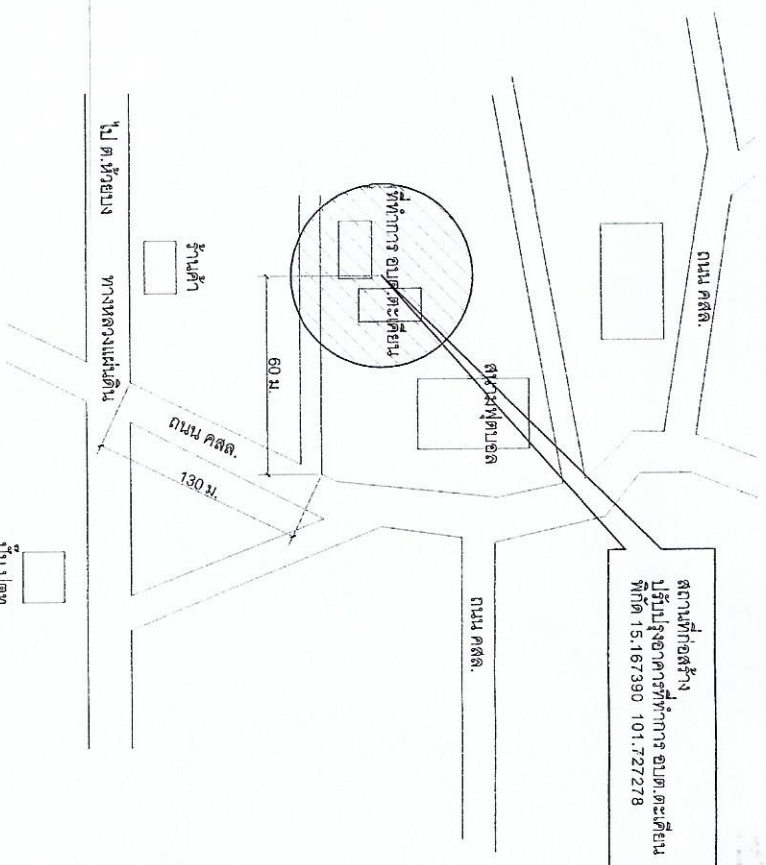

แผนที่แสดงสถานที่ก่อสร้าง พอสังเขป


no scale

รายการสัญลักษณ์ประกอบแบบ

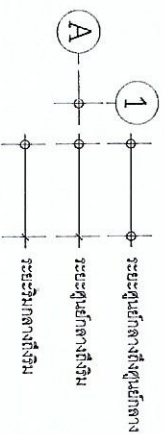

สัญลักษณ์อาคาร


- 1 ใช้กำหนดหมายเลขประตู ในแบบเพื่ออ้างอิง
- 1 ใช้กำหนดหมายเลขหน้าต่าง ในแบบเพื่ออ้างอิง
- 1 ใช้กำหนดหมายเลขเสาเข็ม ในแบบเพื่ออ้างอิง

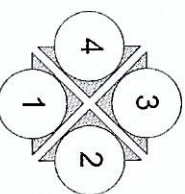

ทิศทางทางของรูปด้าน

A
B
C
D

- A แสดงที่ว่างใต้ถุน
- B แสดงรั้วค้ำยัน
- C แสดงระดับอาคาร
- D แสดงรั้วค้ำยัน

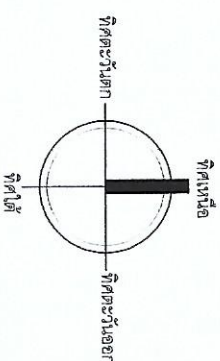

รายละเอียดประกอบแบบ

- 1.ที่ตั้งโครงการ อาคารสำนักงานองค์การบริหารส่วนตำบลตะเคียน
- 3.รายละเอียดโครงการ ดำเนินการปรับปรุงอาคารที่ทำการ อบต. โดยดำเนินการรื้อถอนหลังคาเดิม กระเบื้อง

ลอนคู่ พร้อมอุปกรณ์และครอบ (เรือทอง) แล้วดำเนินการรื้อหลังคาด้วยแผ่นมุงซีพ (แบบมีสี) ความหนา 0.30 มม. พร้อมครอบ มีพื้นที่ดำเนินการไม่น้อยกว่า 534 ตารางเมตร (ตามแบบ อบต.ตะเคียน กำหนด)

ข้อกำหนดทั่วไป



- 1. กรณีที่แบบมีข้อขัดแย้ง หรือไม่สามารถดำเนินการตามแบบได้ หรือต้องการเปลี่ยนแปลง การดำเนินการนั้นต้องเป็นไปตามหลักวิชาช่าง โดยให้อยู่ในดุลยพินิจของช่างผู้ควบคุมงาน ช่างผู้ว่าจ้าง และคณะกรรมการตรวจสอบให้ผล
- 2. ก่อนลงปฏิบัติงาน ผู้รับจ้างจะต้องติดป้ายประกาศการขออนุญาตผู้ว่าจ้างกำหนดให้ประชาชนทราบ และป้ายประชาสัมพันธ์ (ป้ายขาว ตามแบบ) จำนวน 1 ป้าย ก่อนส่งมอบงานจ้าง โดยผู้รับจ้างเป็นผู้ออก ค่าใช้จ่ายทั้งสิ้น
- 3. ผู้รับจ้างต้องดำเนินการรื้อถอนวัสดุขงหลังคา (กระเบื้องลอนคู่พร้อมอุปกรณ์) ด้วยความระมัดระวัง นับจำนวน และรายงานให้ผู้ว่าจ้างทราบ โดยต้อง ตามสถานที่ที่กำหนด
- 4. การปฏิบัติงาน ในบริเวณสถานที่ก่อสร้าง ผู้รับจ้างต้องจัดหา ดำเนินการการขอใช้ไฟฟ้ากับการไฟฟ้า ส่วนภูมิภาค ก่อนดำเนินการก่อสร้าง
- 5. ผู้รับจ้างต้องจัดหาเครื่องมือ อุปกรณ์ วัสดุที่ใช้ ในมีความปลอดภัย ไม่มาตรฐาน ไม่มีการ ติดแต่สิ่งใดๆ และเสียภาพพร้อมทำงาน
- 8. หากเกิดอุบัติเหตุทุกกรณี ผู้รับจ้างต้องรับผิดชอบในการรักษาพยาบาล และจ่ายค่าสินไหมทดแทนแก่ผู้ได้รับบาดเจ็บจากการทำงาน ทุกกรณี
- 9. เมื่อผู้รับจ้างทำงานแล้วเสร็จ ต้องทำความสะอาด บริเวณพื้นที่ก่อสร้างให้เรียบร้อย ก่อนส่งมอบงาน
- 10. หากมีการทุจริตเพิ่มเติมจากตามแบบและรายการที่กำหนด ผู้รับจ้างต้องดำเนินการซ่อมแซม โดยไม่คิดค่าใช้จ่ายเพิ่ม
- 11. ผู้รับจ้างต้องดำเนินการรื้อถอนวัสดุหลังคา (ใหม่) ไม่พร้อมกับการรื้อถอนวัสดุขงหลังคา (เก่า) ออกโดยทันที

รายการประกอบแบบ

- งานหลังคา
- หลังคา METAL Sheet (แบบมีสี) ความหนา 0.30 มม. พร้อมครอบ และอุปกรณ์ตามมาตรฐานผู้ผลิต
 - การรื้อถอนหลังคาและครอบหลังคา ตลอดจนการติดตั้งอุปกรณ์หลังคาต่างๆ ให้ติดตั้งตามมาตรฐานและกรรมวิธีของบริษัผู้ผลิต ผู้รับจ้างอาจร้องขอให้ทางบริษัทผู้ผลิต จัดส่งผู้ชำนาญการติดตั้งมาช่วยควบคุมการติดตั้งให้ถูกต้อง และแจ้งไปตามความต้องการการของผู้ว่าจ้าง
 - การมุงหลังคา ต้องมุงหลังคาให้ได้มาตรฐานของงาน การยึดการระบ้อง หากมีได้ระบุเป็น อย่างอื่นให้ทำการยึดตามมุงหลังคาโดยยึดทุกแผ่น แผ่นมุงแผ่นแรกที่จับเป็น ต้องยึด เช่น แผ่นมุงบริเวณตะเข้สัน, ตะเข้ราง เป็นต้น ให้ยึดแผ่นมุงด้วยแอมเตอร์ ให้มุงอย่างระมัดระวัง หรือยึดตะเข้สันให้แน่น ไม่ให้หลุดออก มาโดยภาพ Epoxy
 - การมุงแผ่นมุงหลังคา บริเวณรอยระหว่างแผ่นมุงและครอบ ควรมีลักษณะดังต่อไปนี้ เช่น สันหลังคาชนหัวตะเข้ราง สันหลังคาชนครอบแผ่น ตะเข้สันชนครอบแผ่น เป็นต้น ตลอดจน ลักษณะของรอยต่ออื่นๆ หรือจุดที่เห็นสมควร ให้ติดตั้งแป้นปิดรอยต่อ (Sealing) โดยใช้ผลิตภัณฑ์ของบริษัทผู้ผลิตแผ่นมุงหลังคา เพื่อบังคับการรั่วซึมบริเวณรอยต่ออื่นๆ ด้วย
 - ให้มีการทำความสะอาดในแต่ละวัน โดยการล้างเศษปูน กาวเศษแผ่นมุงหลังคา ตลอดจนสิ่งสกปรกต่างๆออกให้หมดทุกแผ่น ภายหลังมุงหลังคาแล้วเสร็จหากแผ่นมุงเกิดการชำรุด ให้ผู้รับจ้างทำการเปลี่ยนแผ่นมุงใหม่ โดยไม่คิดมูลค่า และไม่มีข้อโต้แย้ง ทั้งสิ้น
 - ผู้รับจ้างจะต้องดูแลงานแผ่นมุงหลังคาให้อยู่ในสภาพลักษณะเรียบร้อย ไม่ชำรุด เสียหาย ตลอดจนรายละเอียดก่อสร้าง จนกว่าผู้ว่าจ้างจะรับมอบงาน ให้แล้ว
 - หมายเหตุ สีหลังคาทำงานโดยผู้ว่าจ้าง หรือตัวแทน




---	---------------	----------------------------	--	---------------------------	-------------------------------	---	--	-----------------------------	------------------------

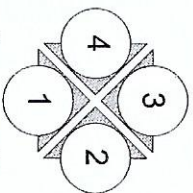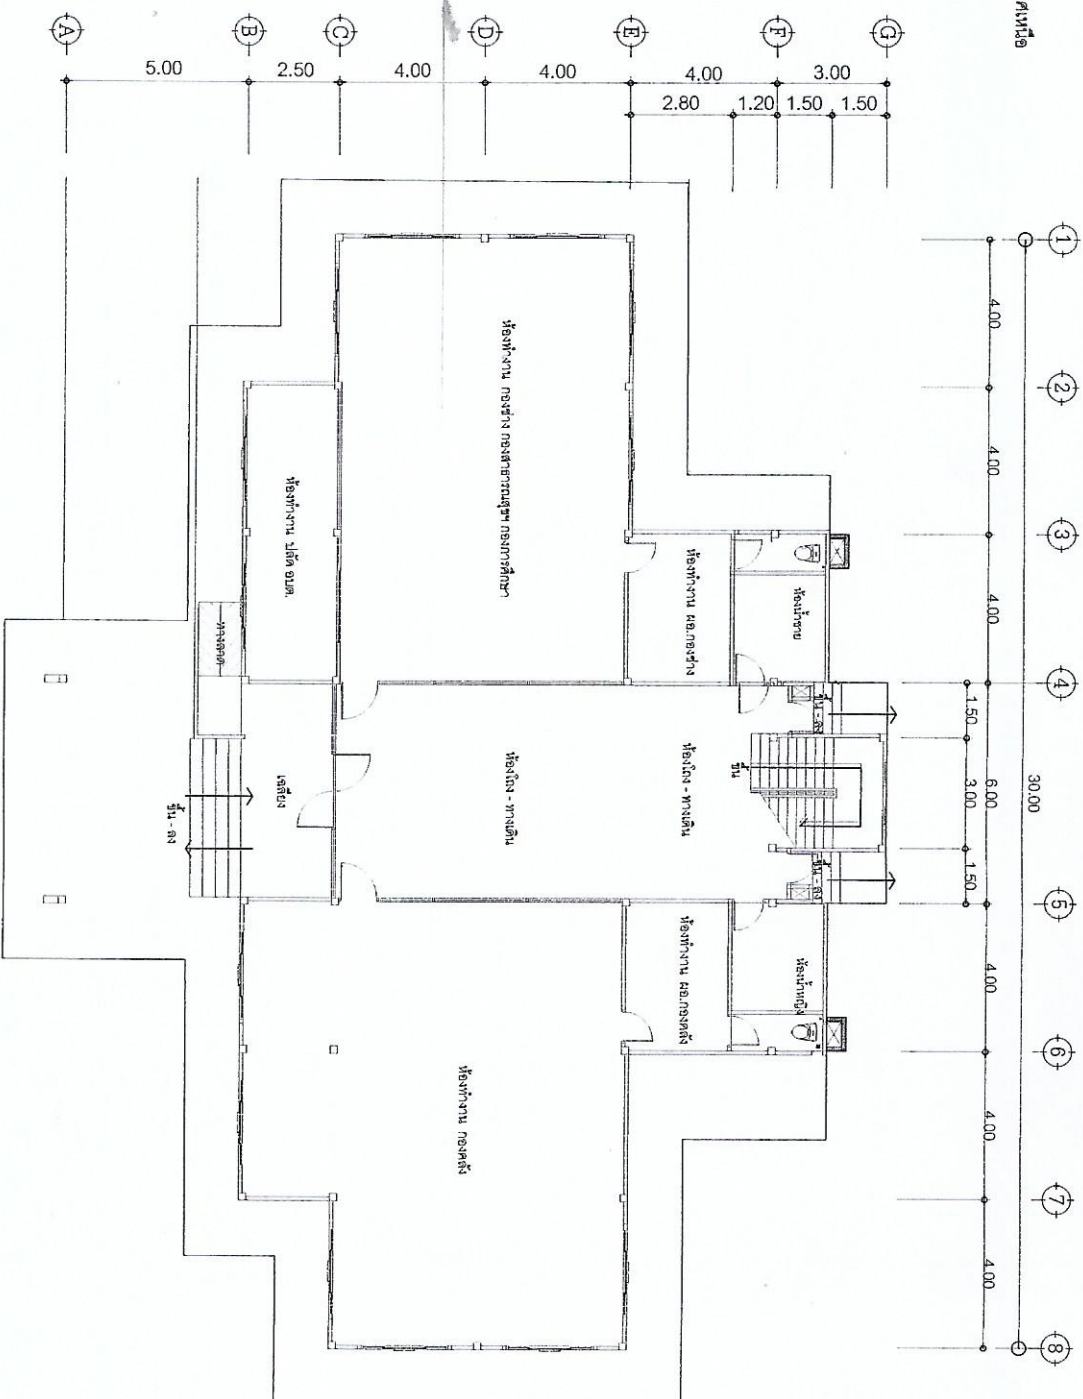



1:150



องค์การบริหารส่วนตำบลตะเคียน

แบบ : โครงการ

ปรับปรุงอาคารทำการ อบต.

สถานที่ก่อสร้าง :














แบบจำลองที่ :

อ.บ.ด.ดะเคียหม

52


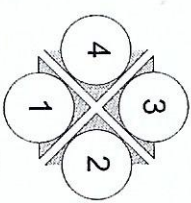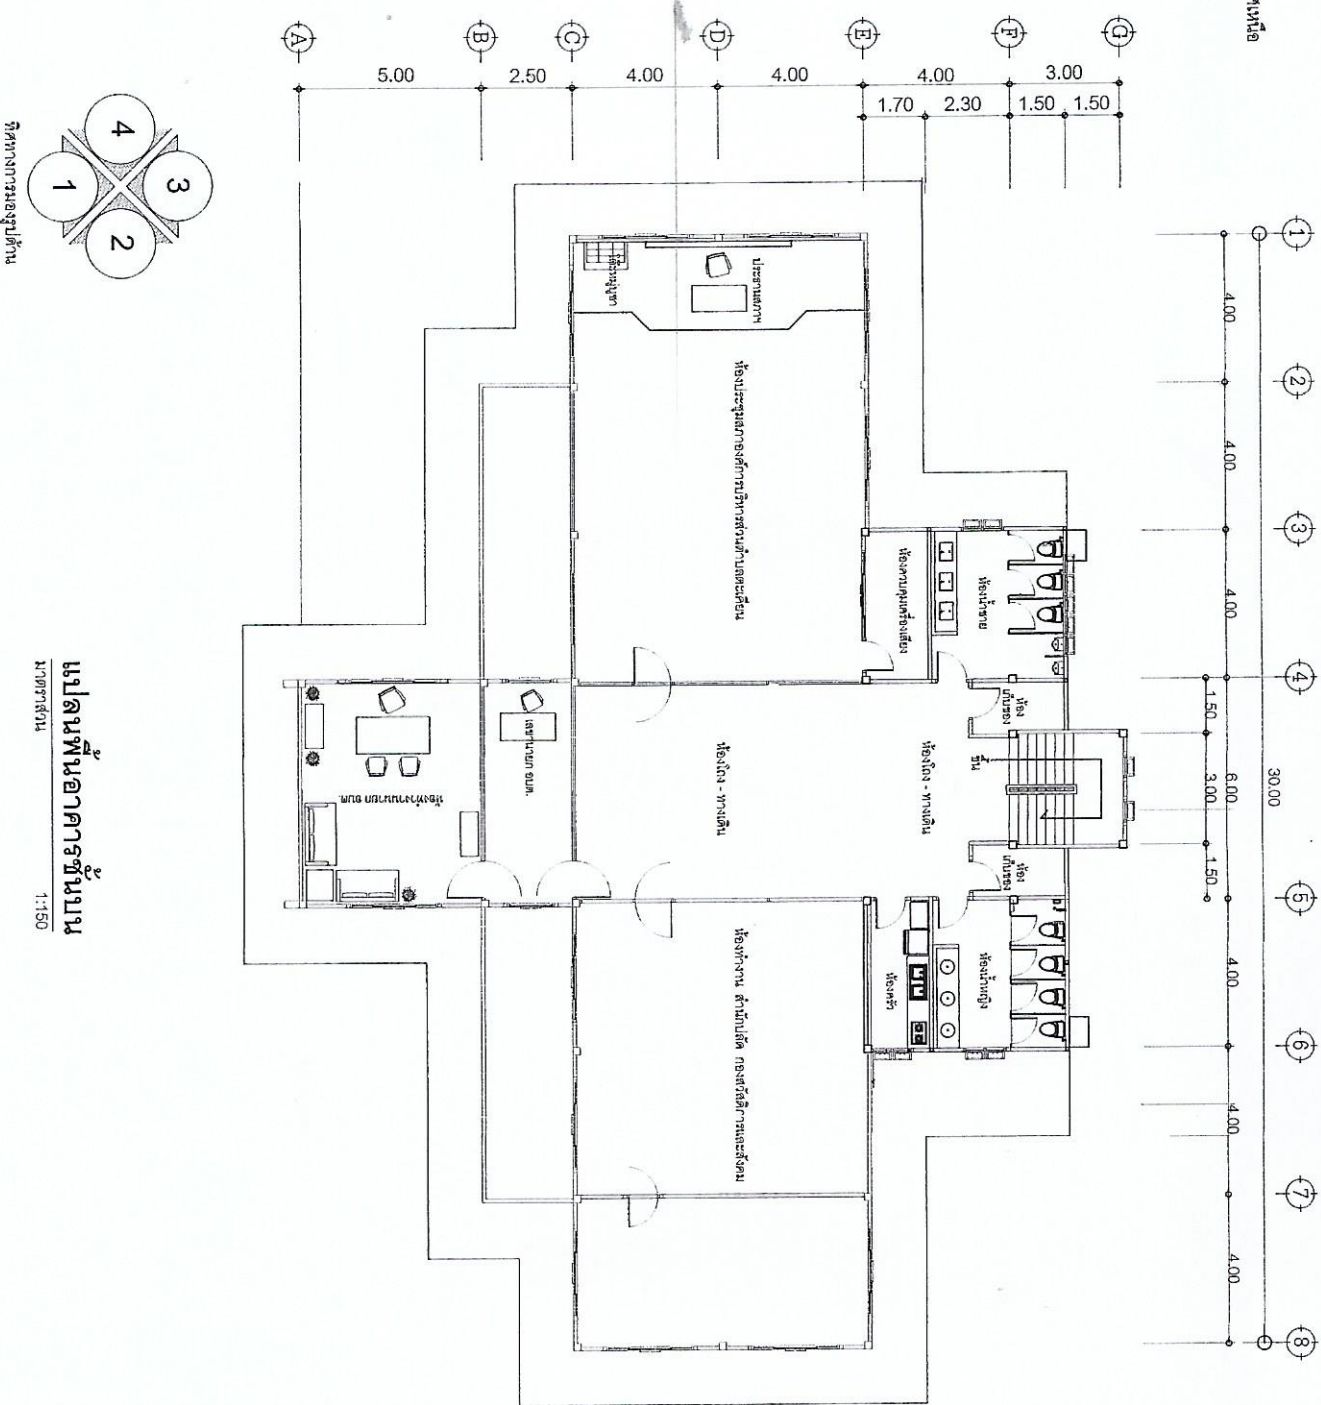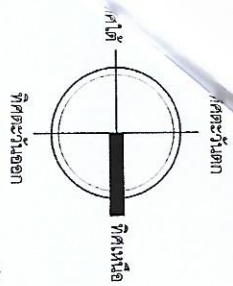

ทิศทางการมองรูปด้าน

แปลนพื้นที่อาคารชั้นบน
มาตราส่วน 1:150





















องค์การบริหารส่วนตำบลตะเคียน
อำเภอสามชุก จังหวัดนครราชสีมา

แบบ : โครงการ

ปรับปรุงอาคารที่ทำการ อบต.

สถานที่ก่อสร้าง :

บ้านม่วงทองวัฒนา หมู่ที่ 13
ตำบลตะเคียน อำเภอสามชุก
จังหวัดนครราชสีมา

สำรวจ : นายสงโสมหาสุโต

(นางสาววันทิพย์ ปะอินหมณี)

เขียนแบบ/ตรวจสอบ : ผอ.กองช่าง

(นายสมศักดิ์ สุดจันทร์)

เห็นชอบแบบ :

(นายชัยวัฒน์ อินทรวงษ์ศิริ)
ปลัดองค์การบริหารส่วนตำบลตะเคียน

อนุมัติแบบ :



(นายพงษ์พันธ์ แกนขุนทด)
นายกองค์การบริหารส่วนตำบลตะเคียน

แบบเลขที่ :

อบต. ตะเคียน

ที่


แผ่นที่ 5 จำนวน 11 แผ่น

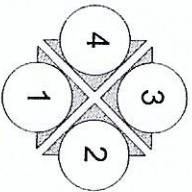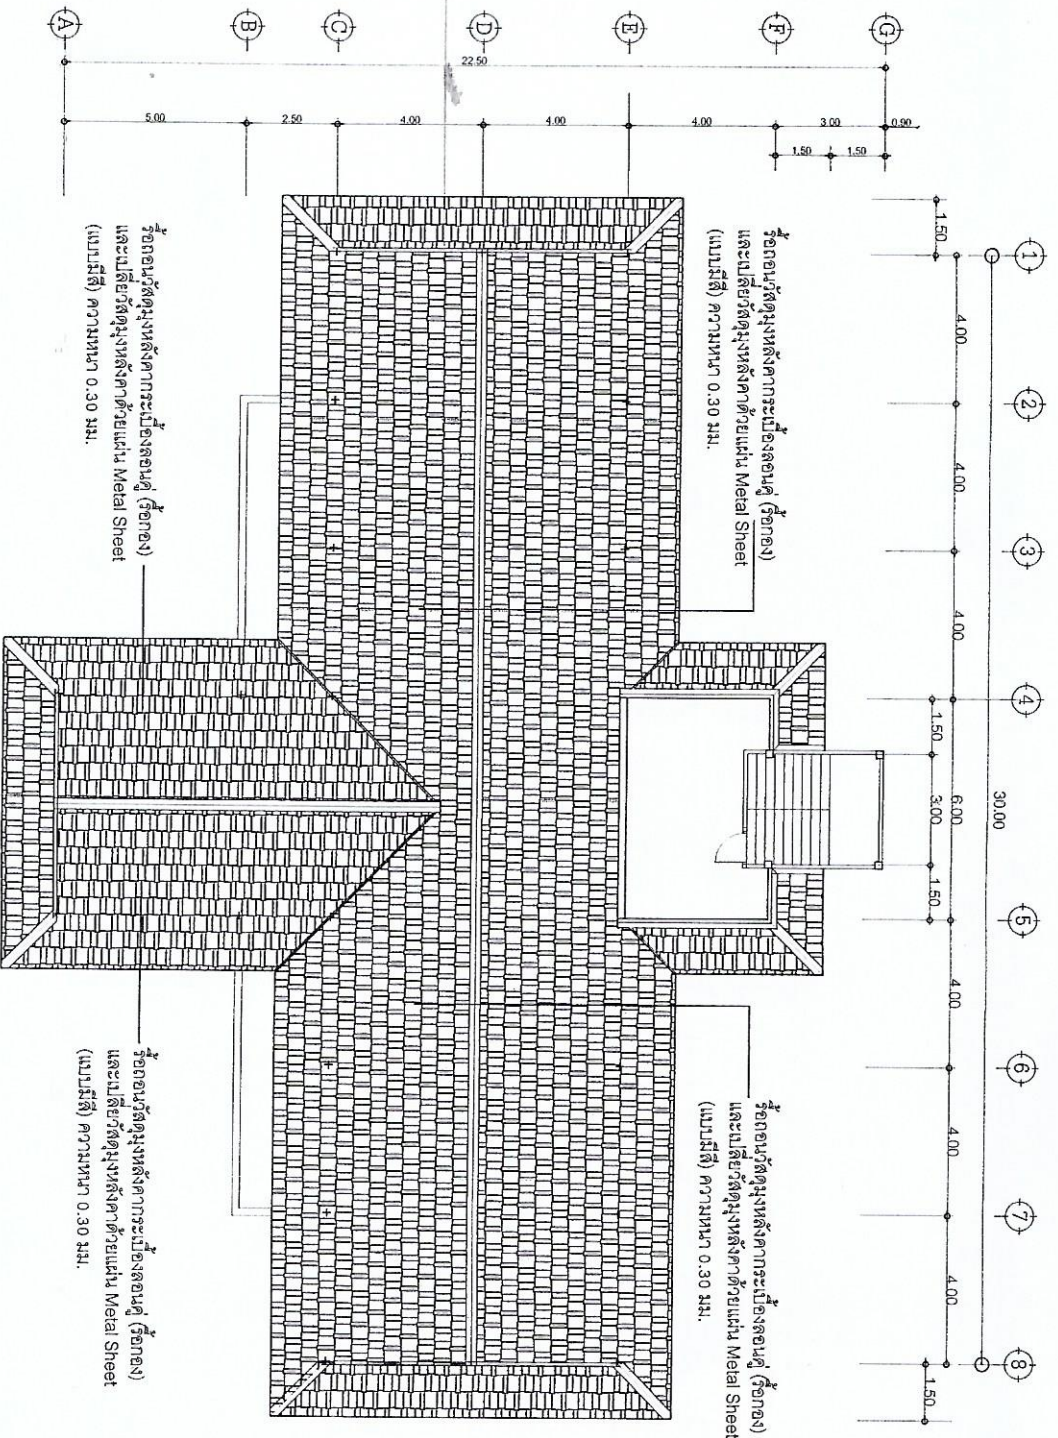

ทิศทางกรมชลประทาน

1 2 3 4 5 6 7 8

วัสดุผนังหลังคากระเบื้องลอนคู่ (เรือธง)
และแป้นหลังคาทำด้วยแผ่น Metal Sheet
(แบบรีตี) ความหนา 0.30 มม.

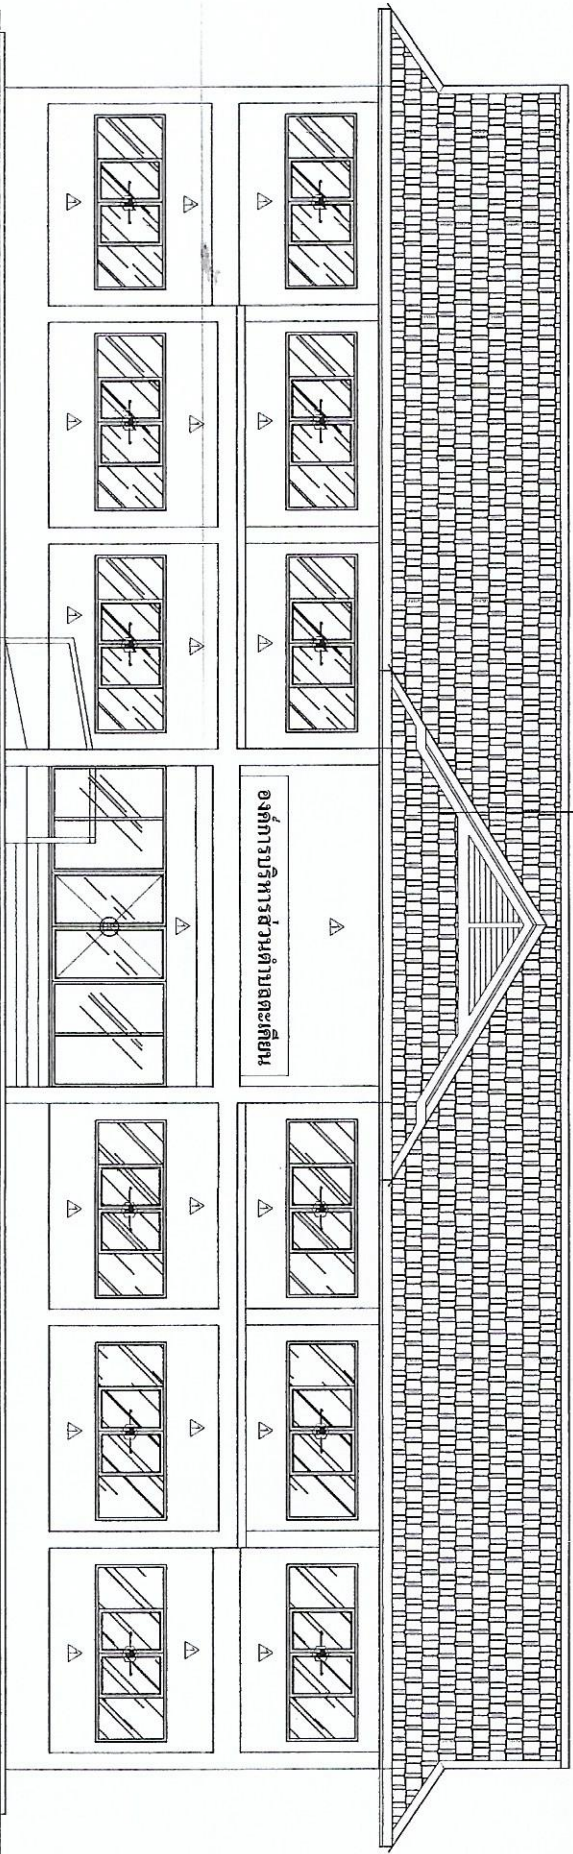

รูปด้าน 1
มาตราส่วน 1:100





































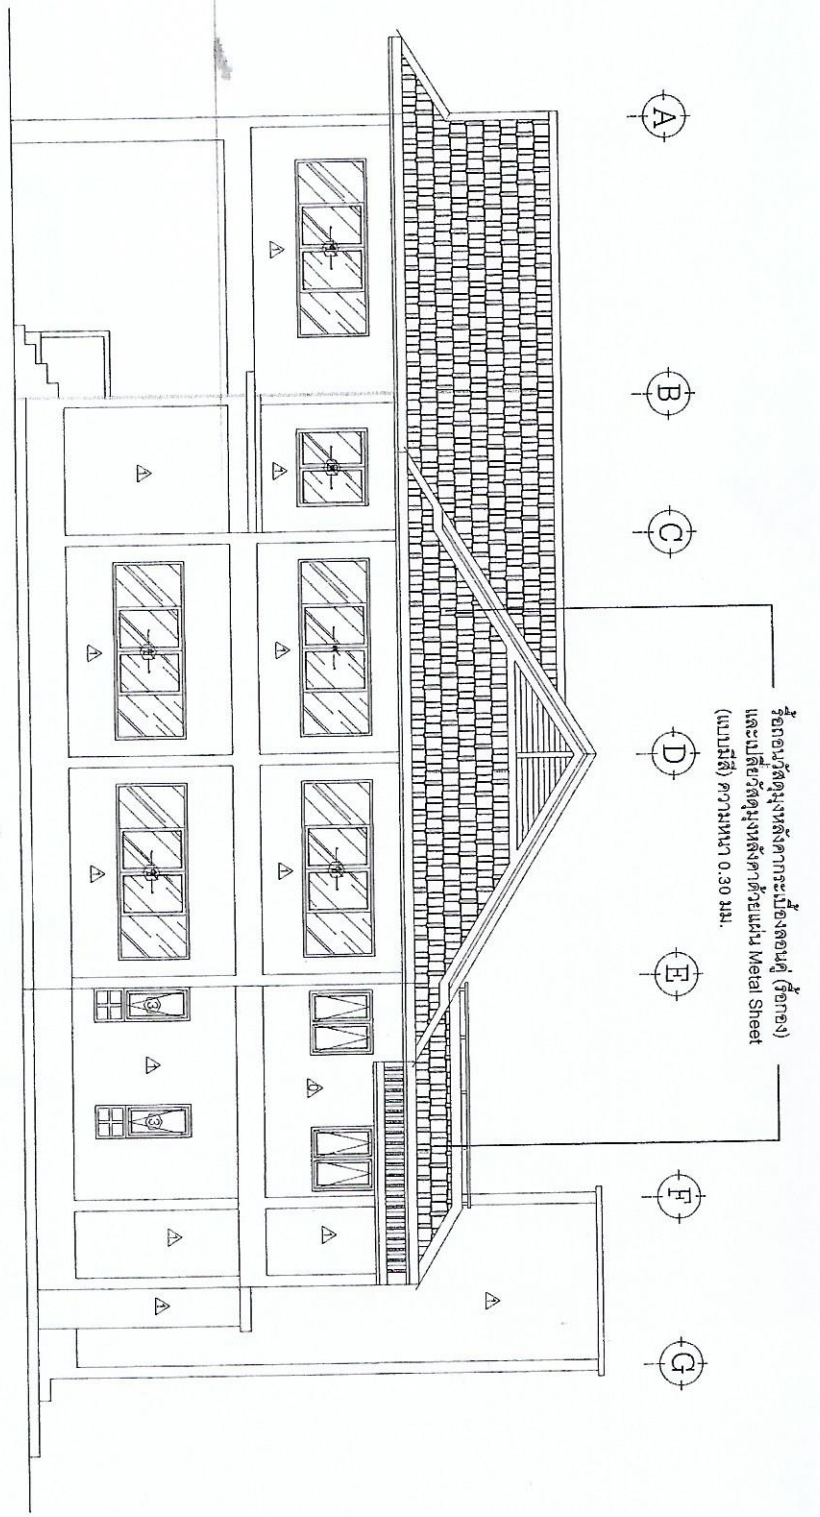

รูปด้าน 2
มาตราส่วน 1:100

8 7 6 5 4 3 2 1

รื้อถอนวัสดุผนังหลังคาการะบือลงอนุสุ (รื้อทอง)
และเปลี่ยนวัสดุผนังหลังคาด้วยแผ่น Metal Sheet
(แบบมิลล์) ความหนา 0.30 มม.

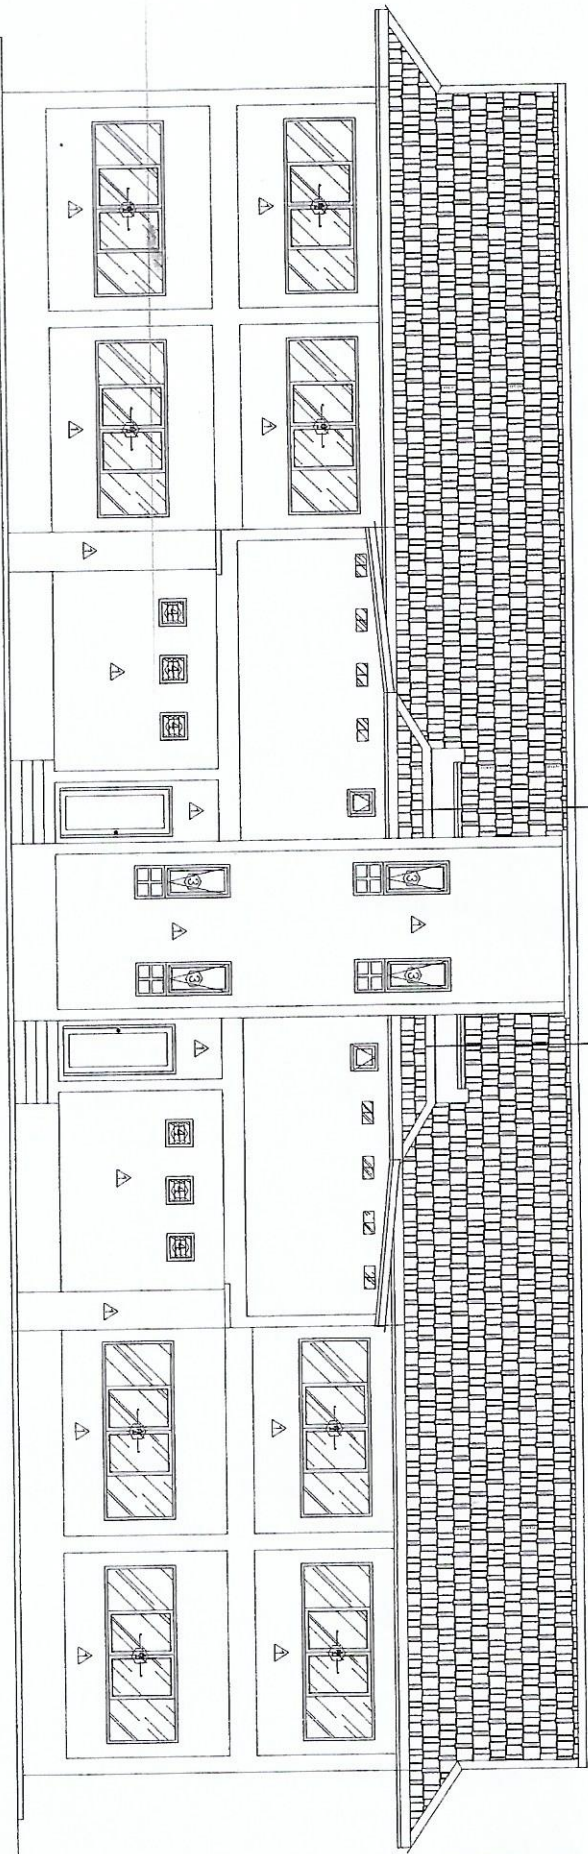

รูปด้าน
หน้าด้านซ้าย 1:100





















องค์การบริหารส่วนตำบลตะเคียน
อำเภอสามชัย จังหวัดนครราชสีมา

แบบ : โครงสร้าง

ปรับปรุงอาคารที่ทำการ อบต.

สถานที่ก่อสร้าง :

บ้านวังทองพัฒนา หมู่ที่ ๑๓
ตำบลตะเคียน อำเภอสามชัย
จังหวัดนครราชสีมา

สำรวจ : นายช่างโยธาอาวุโส

(นางสาววันเพ็ญ นื่องนทิ)

เขียนแบบ/ตรวจสอบ : ผอ.กองช่าง

(นายสมศักดิ์ สุดจันทร์)

เห็นชอบแบบ :

(นายธีรวัฒน์ อินทรวงษ์)

อนุมัติแบบ :


(นางทัศนีย์ งามบุญทด)

แบบเลขที่ :

ที่
อบต. ตะเคียน

แผ่นที่ 9 จาก 11 แผ่น

รื้อถอนวัสดุหลังคากระเบื้องลอนคู่ (รื้อถอน)
และเปลี่ยนวัสดุหลังคาด้วยแผ่น Metal Sheet
(แบบสี) ความหนา 0.30 มม.

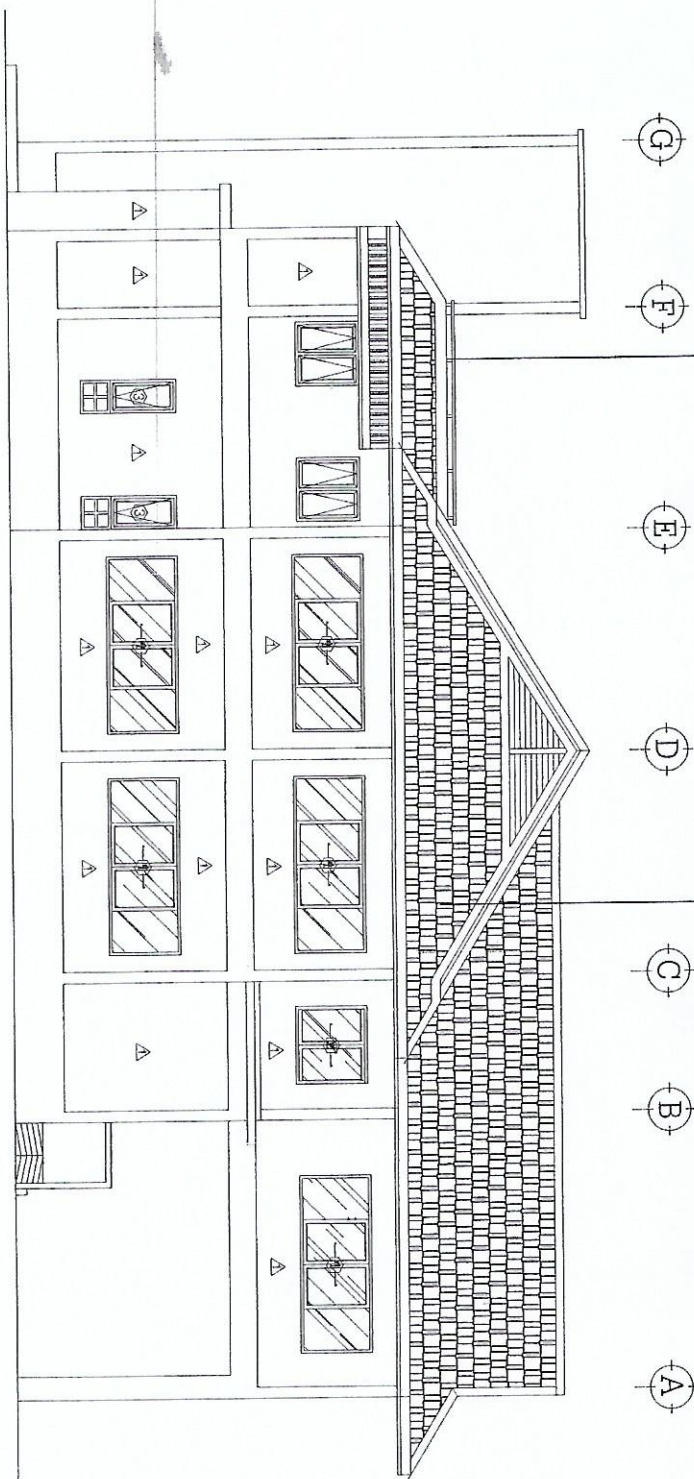

รูปด้าน
มาตราส่วน 1:100

198.60 ตร.ม.

8.88 ตร.ม.

8.88 ตร.ม.

15.655 ตร.ม.

4.44 ตร.ม.

4.44 ตร.ม.

15.655 ตร.ม.

158.40 ตร.ม.

8.89 ตร.ม.

55.20 ตร.ม.

55.20 ตร.ม.






































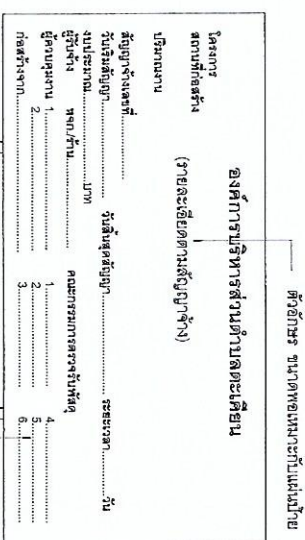

แผ่นเหล็กตัวหนา 2 คม
ทาสีน้ำมัน 2 ครั้ง
สีทอง สีเงิน 2-3 ครั้ง (ด้านหน้าและด้านหลัง)

คร่าวเหล็กกลึง ขนาด 1x1 นิ้ว 1.2 มม.
ทาสีน้ำมัน 2 ครั้ง สีเงินสีทอง 2 ครั้ง
(ด้านหน้าและด้านหลัง)

(ด้านหน้าและด้านหลัง)

แผ่นเหล็กดำ ขนาด 0.60×1.20 ม.
 ทาสีกันสนิม 2 ครั้ง
 สีจริง สีนํ้าเงิน 2-3 ครั้ง (ด้านหน้าและด้านหลัง)





เสาเหล็กกล้าช่อง ขนาด 2x2 นิ้ว
ทาสีกันสนิม 2 ครั้ง
ตัดจริงสีน้ำเงิน 2 ครั้ง

— คอเนกซ์ตียดเสา

๓. ระดั๋นดิโน

ระดับบัณฑิต

นสาปฎาปะระชาสัมพนคักรงการ (ปฎาเหลก ถาวร)

Scale 1:25

คณะกรรมการ (ฝ่ายวิชาการ)


1:25