



ประกาศองค์การบริหารส่วนตำบลตะเคียน

เรื่อง เปิดเผยราคากลาง

โครงการก่อสร้างถนนคอนกรีตเสริมเหล็ก สายจากศาลตาปู่บ้านถึงบ้านนายสุนทร บ้านหนองซิงโค หมู่ที่ ๑๑
ตำบลตะเคียน อำเภอด่านขุนทด จังหวัดนครราชสีมา

.....

ด้วยองค์การบริหารส่วนตำบลตะเคียน จะดำเนินการจัดจ้างโครงการก่อสร้างถนนคอนกรีตเสริมเหล็ก สายจากศาลตาปู่บ้านถึงบ้านนายสุนทร บ้านหนองซิงโค หมู่ที่ ๑๑ ตำบลตะเคียน อำเภอด่านขุนทด จังหวัดนครราชสีมา นั้น

คณะกรรมการกำหนดราคากลาง ได้พิจารณากำหนดราคากลาง ภายในวงเงิน ๔๓๒,๒๙๘.- บาท
(-สี่แสนสามหมื่นสองพันสองร้อยเก้าสิบบแปดบาทถ้วน-)

จึงประกาศมาเพื่อให้ทราบโดยทั่วกัน

ประกาศ ณ วันที่ ๓๐ มกราคม พ.ศ. ๒๕๖๖

(นางพัฒน์นรี แทนขุนทด)

นายกองค์การบริหารส่วนตำบลตะเคียน



ประกาศองค์การบริหารส่วนตำบลตะเคียน

เรื่อง ประกาศการเปิดเผยข้อมูลรายละเอียดค่าใช้จ่ายเกี่ยวกับการจัดซื้อจัดจ้างราคากลางและการคำนวณราคากลาง

ตามองค์การบริหารส่วนตำบลตะเคียน ได้จ้างเหมาโครงการก่อสร้างถนนคอนกรีตเสริมเหล็ก สายจากศาลตาปู่บ้านถึงบ้านนายสุนทร บ้านหนองชิงโค หมู่ที่ ๑๑ ต. ตะเคียน อ.ด่านขุนทด จ.นครราชสีมา ขอให้เป็นไปตามแนวทางการเปิดเผยรายละเอียดค่าใช้จ่ายเกี่ยวกับการจัดซื้อจัดจ้าง ราคากลางและการคำนวณราคากลางของสำนักงานป้องกันและปราบปรามการทุจริตแห่งชาติ จึงประกาศการ เปิด เผยราคากลางและการคำนวณราคากลาง ดังรายละเอียดต่อไปนี้

ตารางแสดงวงเงินงบประมาณที่ได้รับจัดสรรและราคากลางในงานจ้างก่อสร้าง

๑. ชื่อโครงการ โครงการก่อสร้างถนนคอนกรีตเสริมเหล็ก สายจากศาลตาปู่บ้านถึงบ้านนายสุนทร บ้านหนองชิงโค หมู่ที่ ๑๑ ตำบลตะเคียน อำเภอด่านขุนทด จังหวัดนครราชสีมา
๒. หน่วยงานเจ้าของโครงการ กองช่าง
๓. วงเงินงบประมาณที่ได้รับจัดสรร ๔๖๒,๐๐๐.- บาท (-สี่แสนหกหมื่นสองพันบาทถ้วน-)
๔. ลักษณะงานโดยสังเขป ปริมาณงาน มีรายละเอียดโครงการประกอบด้วย โครงการก่อสร้างถนนคอนกรีตเสริมเหล็ก สายจากศาลตาปู่บ้านถึงบ้านนายสุนทร บ้านหนองชิงโค หมู่ที่ ๑๑ ต.ตะเคียน อ.ด่านขุนทด จ.นครราชสีมา รายละเอียดโครงการประกอบด้วย ทำการใช้รถขุดดินตะขาคูขุดร่องและดันไม้บริเวณพื้นที่โครงการ แล้วทำการขุดรื้อคันทางเดิมแล้วบดทับ และก่อสร้างถนนคอนกรีตเสริมเหล็ก ขนาดกว้าง ๕ เมตร ยาว ๑๒๐ เมตร หนา ๐.๑๕ เมตร และพื้นที่ทางเชื่อมทางแยก ๒๑.๘๐ ตารางเมตร หรือมีพื้นที่ดำเนินการรวมไม่น้อยกว่า ๖๒๑.๘๐ ตารางเมตร ลงหินคลุกทางเชื่อมปริมาตรไม่น้อยกว่า ๑๕ ลบ.ม. พร้อมติดตั้งป้ายประชาสัมพันธ์โครงการ จำนวน ๑ ป้าย และป้ายโครงการ จำนวน ๑ ป้าย ตามแบบ อบต.ตะเคียน กำหนด
๕. ราคากลางคำนวณ ณ วันที่ ๑๒ มกราคม ๒๕๖๖
เป็นเงิน ๔๓๒,๒๔๕.- บาท (-สี่แสนสามหมื่นสองพันสองร้อยเก้าสิบแปดบาทถ้วน-)
๖. บัญชีประมาณการราคากลาง
 - ๖.๑ แบบสรุปค่าก่อสร้าง (แบบ.ปร.๔)
 - ๖.๒ แบบสรุปค่าก่อสร้าง (แบบ.ปร.๕)
 - ๖.๓ แบบราคากลางค่าก่อสร้างของคณะกรรมการกำหนดราคากลาง (แบบ.ปร.๖)
๗. รายชื่อคณะกรรมการกำหนดราคากลาง
 ๑. นายสมศักดิ์ สุดจันทิก ผู้อำนวยการกองช่าง ประธานกรรมการ
 ๒. นายรัฐพงษ์ เปี้ยกลาง นายช่างโยธาชำนาญงาน กรรมการ
 ๓. นางสาววันเพ็ญ เปื่องนนท์ นายช่างโยธาอาวุโส กรรมการ

สั่ง ณ วันที่ ๑๐ มกราคม พ.ศ. ๒๕๖๖

(นางพัฒน์นรี แทนขุนทด)

นายกองค์การบริหารส่วนตำบลตะเคียน

ตารางแสดงวงเงินงบประมาณที่ได้รับจัดสรรและราคากลางในงานจ้างก่อสร้าง

๑. ชื่อโครงการ โครงการก่อสร้างถนนคอนกรีตเสริมเหล็ก สายจากศาลตาปู่บ้านถึงบ้านนายสุนทร บ้านหนองซิงโค หมู่ที่ ๑๑ ตำบลตะเคียน อำเภอด่านขุนทด จังหวัดนครราชสีมา
๒. หน่วยงานเจ้าของโครงการ กองช่าง
๓. วงเงินงบประมาณที่ได้รับจัดสรร ๔๖๒,๐๐๐.- บาท (-สี่แสนหกหมื่นสองพันบาทถ้วน-)
๔. ลักษณะงานโดยสังเขป ปริมาณงาน มีรายละเอียดโครงการประกอบด้วย โครงการก่อสร้างถนนคอนกรีตเสริมเหล็ก สายจากศาลตาปู่บ้านถึงบ้านนายสุนทร บ้านหนองซิงโค หมู่ที่ ๑๑ ต.ตะเคียน อ.ด่านขุนทด จ.นครราชสีมา รายละเอียดโครงการประกอบด้วย ทำการไถรื้อที่ดินตะขบชุดรื้อต่อและต้นไม้บริเวณพื้นที่โครงการ แล้วทำการขุดรื้อคันทางเดิมแล้วบดทับ และก่อสร้างถนนคอนกรีตเสริมเหล็ก ขนาดกว้าง ๕ เมตร ยาว ๑๒๐ เมตร หนา ๐.๑๕ เมตร และพื้นที่ทางเชื่อมทางแยก ๒๑.๘๐ ตารางเมตร หรือมีพื้นที่ดำเนินการรวมไม่น้อยกว่า ๖๒๑.๘๐ ตารางเมตร ลงหินคลุกทางเชื่อมปริมาตรไม่น้อยกว่า ๑๕ ลบ.ม. พร้อมติดตั้งป้ายประชาสัมพันธ์โครงการ จำนวน ๑ ป้าย และป้ายโครงการ จำนวน ๑ ป้าย ตามแบบ อบต.ตะเคียน กำหนด
๕. ราคากลางคำนวณ ณ วันที่ ๑๒ มกราคม ๒๕๖๖
เป็นเงิน ๔๓๒,๒๔๘.- บาท (-สี่แสนสามหมื่นสองพันสองร้อยเก้าสิบแปดบาทถ้วน-)
๖. บัญชีประมาณการราคากลาง
 - ๖.๑ แบบสรุปค่าก่อสร้าง (แบบ ปร.๔)
 - ๖.๒ แบบสรุปค่าก่อสร้าง (แบบ ปร.๕)
 - ๖.๓ แบบราคากลางค่าก่อสร้างของคณะกรรมการกำหนดราคากลาง (แบบ ปร.๖)
๗. รายชื่อคณะกรรมการกำหนดราคากลาง

๑. นายสมศักดิ์ สุดจันทิก	ผู้อำนวยการกองช่าง	ประธานกรรมการ
๒. นายรัฐพงษ์ เปี้ยกลาง	นายช่างโยธาชำนาญงาน	กรรมการ
๓. นางสาววันเพ็ญ เปื่องนนท์	นายช่างโยธาอาวุโส	กรรมการ

แบบสรุปประมาณราคางานก่อสร้างทาง สะพาน และท่อเหลี่ยม

ชื่อโครงการ / งานก่อสร้าง : ก่อสร้างถนนคอนกรีตเสริมเหล็ก

ตามแบบ อบท.นม 01-202 ,แบบ อบต.ตะเคียน

สถานที่ก่อสร้าง : สายจากศาลาตำบลบ้านนายสุนทร บ้านหนองซิงโค หมู่ที่ 11 ต.ตะเคียน อ.ด่านขุนทด จ.นม.

ปริมาณงาน : ทำการใช้รถขุดดินตะขบขุดรื้อต่อและดันไม้บริเวณพื้นที่โครงการ แล้วทำการขุดรื้อคันทางเดิมแล้วบดทับ และก่อสร้างถนนคอนกรีตเสริมเหล็ก ขนาดกว้าง 5 เมตร ยาว 120 เมตร หนา 0.15 เมตร และพื้นที่ทางเชื่อมทางแยก 21.80 ตารางเมตร หรือมีพื้นที่ดำเนินการรวมไม่น้อยกว่า 621.80 ตารางเมตร ลงหินคลุกทางเชื่อมปริมาตรไม่น้อยกว่า 15 ลบ.ม. พร้อมติดตั้งป้ายประชาสัมพันธ์โครงการ จำนวน 1 ป้าย และป้ายโครงการจำนวน 1 ป้าย

ประมาณการเมื่อวันที่ : วันที่ 10 เดือน มกราคม พ.ศ. 2566

หน่วยงานเจ้าของโครงการ : องค์การบริหารส่วนตำบลตะเคียน

ลำดับ ที่	รายการ	หน่วย	ปริมาณ	ราคาต่อหน่วย (บาท)	ราคาทุน (บาท)	Factor F	ราคาต่อหน่วย X FF (บาท)	ค่าก่อสร้าง (บาท)
1	งานรื้อโครงสร้างถนนเดิม							
	1.1 งานขุดรื้อคันทางเดิมแล้วบดทับ	ตร.ม.	621.80	11.44	7,113.39	1.3624	9,691.29	9,691.29
	1.2 งานถางป่าขุดต่อ (ขนาดหนัก)	ตร.ม.	600.00	5.77	3,462.00	1.3624	4,716.63	4,716.63
2	งานวัสดุได้ผิวทางคอนกรีต							
	2.1 งานทรายรองใต้ผิวทางคอนกรีต	ลบ.ม.	31.09	666.99	20,736.72	1.3624	28,251.71	28,251.71
3	งานผิวทางพอร์ตแลนด์ซีเมนต์คอนกรีต							
	3.1 ผิวทางพอร์ตแลนด์ซีเมนต์คอนกรีต หนา 0.15 เมตร	ตร.ม.	621.80	426.82	265,395.86	1.3624	361,575.32	361,575.32
	3.2 รอยต่อเพื่อขยายตามขวาง (Expansion Joint)	ม.	5.00	132.58	662.92	1.3624	903.16	903.16
	3.3 รอยต่อเพื่อหดตามขวาง (Contraction Joint)	ม.	55.00	70.25	3,863.73	1.3624	5,263.94	5,263.94
	3.4 รอยต่อตามยาว (Longitudinal Joint)	ม.	120.00	60.00	7,199.98	1.3624	9,809.25	9,809.25
4	งานทางเชื่อมและดินเสริมไหล่ทาง							
	4.1 งานลงหินคลุกทางเชื่อมพร้อมปรับเกลี่ย	ลบ.ม.	15.00	591.45	8,871.75	1.3624	12,086.87	12,086.87
	4.2 งานดินถมคันทาง	ลบ.ม.	-	187.49	-	1.3624	-	-
รวมเป็นเงินทั้งสิ้น					317,306.35			432,298.17

ผลรวมค่างานต้นทุนงานก่อสร้าง

= 317,306.35

ค่า Factor งานก่อสร้างทาง (ค่างานต้นทุนไม่เกิน 5 ล้านบาท)

= 1.3624

รวมเป็นเงินทั้งสิ้น

= 432,298.17

ปรับเหลือ

ตัวอักษร (-สี่แสนสามหมื่นสองพันสองร้อยเก้าสิบแปดบาทถ้วน-

= 432,298.00

คณะกรรมการกำหนดราคากลางตามคำสั่ง อบต.ตะเคียน ที่ 14/2566 ลงวันที่ 11 มกราคม 2566

ลงชื่อ.....ประธานกรรมการ

(นายชัยวัฒน์ อินทรวงษ์โชติ)
ปลัดองค์การบริหารส่วนตำบล

ลงชื่อ.....ตรวจ

(นายสมศักดิ์ สุดจันทิก)
ผู้อำนวยการกองช่าง

ลงชื่อ.....กรรมการ

(นายรัฐพงษ์ เบี้ยกลาง)
นายช่างโยธาชำนาญงาน

ลงชื่อ.....พิจารณา


(นายชัยวัฒน์ อินทรวงษ์โชติ)
ปลัดองค์การบริหารส่วนตำบล

ลงชื่อ.....กรรมการ/ประมาณราคา

(นางสาววันเพ็ญ เปรื่องนนท์)
นายช่างโยธาวุโส

ลงชื่อ.....อนุมัติ

(นางพัฒน์นรี แทนขุนทด)
นายกองค์การบริหารส่วนตำบลตะเคียน

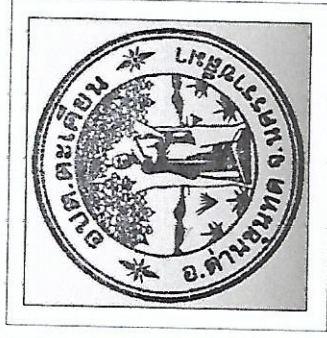

โครงการก่อสร้างถนน คสล.

สายจากศาลาตาปูบ้านถึงบ้านนายสุนทร บ้านหนองสิงโค หมู่ที่ 11

ตำบลตะเคียน อำเภอด่านขุนทด จังหวัดนครราชสีมา

องค์การบริหารส่วนตำบลตะเคียน

อำเภอด่านขุนทด จังหวัดนครราชสีมา

ข้อกำหนดเกี่ยวกับการใช้สินค้า/ผลิตภัณฑ์ที่ผลิตในประเทศ

1. ผู้รับจ้างต้องใช้วัตถุดิบหรืออุปกรณ์ที่เป็นส่วนหนึ่งของงานก่อสร้าง (ถ้ามี) ตามโครงการก่อสร้างนี้ โดยต้องเป็นวัตถุดิบหรืออุปกรณ์ที่ผลิตในประเทศ ไม่ใช่ออกจากต่างประเทศ 60 ของมูลค่า วัสดุก่อสร้างที่ใช้ในโครงการก่อสร้างนี้ ทั้งนี้หากงานก่อสร้างมีวัตถุดิบหรือวัสดุที่ใช้ในประเทศ 60 ของมูลค่า หรือเป็นสินค้า/ผลิตภัณฑ์ที่ผลิตในประเทศ 60 ของปริมาณหรือมูลค่าที่ใช้ตามสัญญาก่อสร้างนี้

2. ผู้รับจ้างต้องเสนอแผนการใช้วัตถุดิบหรืออุปกรณ์ที่เป็นผลิตภัณฑ์ที่ผลิตในประเทศตามสัญญาจ้างก่อสร้างนี้ ตามเอกสาร ภาคผนวก 2 และ ภาคผนวก 3 เพื่อกำหนดว่า 3 (ภาคผนวก 3) แต่หากกรณีที่เป็นงานก่อสร้างที่มีวัสดุ ก่อสร้างที่เป็นผลิตภัณฑ์ที่ผลิตในประเทศตามระยะเวลาที่กำหนดไว้แล้วแต่ต้องไม่ต่ำกว่า 30 วันหลังจากเริ่มงาน ในสัญญาจ้างก่อสร้าง หากผู้รับจ้างไม่เสนอแผนตามเวลาที่กำหนด ถือว่าผู้รับจ้างผิดสัญญา ผู้รับจ้างมีสิทธิ ยกเลิกสัญญาได้หากมีการใช้วัตถุดิบหรือวัสดุที่ผู้รับจ้างเสนอ สามารถเปรียบเทียบได้ตามความจำเป็น เพื่อให้มูลค่า/ปริมาณ การใช้วัตถุดิบหรือวัสดุที่ผู้รับจ้างเสนอ ไม่เกินร้อยละ 60 ของมูลค่าหรือมูลค่าที่ใช้ตามสัญญาจ้างก่อสร้าง การที่ผู้รับจ้างก่อสร้างหรือดำเนินการนำวัสดุก่อสร้าง ตามแผนที่ได้รับไปมาใช้ล่วงหน้า อย่างน้อย 7 วัน ทั้งนี้ต้องก่อนการส่งมอบงานแต่ละงวด

3. ผู้รับจ้างต้องแสดงหลักฐานเพื่อประกอบการพิจารณาว่า วัสดุหรืออุปกรณ์ที่เป็นผลิตภัณฑ์ที่ผลิตภายในประเทศ อย่างใดอย่างหนึ่งแล้วแต่กรณีเมื่อผู้รับจ้างมีข้อสงสัยว่า วัสดุหรืออุปกรณ์ที่ผลิตในประเทศหรือไม่ ดังนี้ วัสดุหรืออุปกรณ์ที่ผู้รับจ้างนำมาใช้เป็นผลิตภัณฑ์ที่ผลิตในประเทศหรือไม่ ดังนี้

- 1) ถ้าหากผู้รับจ้างเห็นว่าผลิตภัณฑ์ที่ผลิตในประเทศ Made in Thailand (MIT) ที่ออกโดยสภาอุตสาหกรรมแห่งประเทศไทย

ที่ตั้งโรงงานผลิต หักภาษี เป็นต้น

ภาคผนวก 2

ตารางจัดทำแผนการใช้วัตถุดิบที่ผลิตภายในประเทศ

โครงการ.....

รายการวัสดุหรือครุภัณฑ์ที่ใช้ในโครงการ

แผนการใช้วัตถุดิบที่ผลิตภายในประเทศ

ลำดับ	รายการ	หน่วย	ปริมาณ	ราคาต่อหน่วย (บาท)	เป็นเงิน (รวม)	ผลิต ในประเทศ	ผลิต ต่างประเทศ
1							
2							
3							
4							
รวม							
อัตรา (ร้อยละ)							

ลงชื่อ.....(ผู้สัญญาฝ่ายผู้รับจ้าง)

(.....)

หมายเหตุ

ราคาต่อหน่วยที่ใช้ในตารางการจัดทำแผนการใช้วัตถุดิบที่ผลิตภายในประเทศ เป็นราคาตามใบแจ้งปริมาณงาน และราคาตั้งแบบแบบสัญญาก่อสร้าง ซึ่งจัดทำตามหนังสือ ที่ กค(กทจ)0405.2/452 ลง 17 กันยายน 2562 (9452) และกรณีที่มีการเปลี่ยนแปลงราคาเฉพาะเจาะจง ให้เป็นราคาตามแบบท้ายสัญญาที่ผ่านการดำเนินการด้วยวิธีการเดียวกันกับ (9452)

ภาคผนวก 3

ตารางจัดทำแผนการใช้วัตถุดิบที่ผลิตภายในประเทศ

โครงการ.....

รายการวัสดุหรือครุภัณฑ์ที่ใช้ในโครงการ

แผนการใช้วัตถุดิบที่ผลิตภายในประเทศ

ปริมาณเฉลี่ยทั้งโครงการ xxx (ตัน)

ลำดับ	รายการ	หน่วย	ปริมาณ	เฉลี่ย ในประเทศ	เฉลี่ย ต่างประเทศ
1					
2					
3					
4					
รวม					
อัตรา (ร้อยละ)					

ลงชื่อ.....(ผู้สัญญาฝ่ายผู้รับจ้าง)

(.....)



องค์การบริหารส่วนตำบลตะเคียน














เหนือ


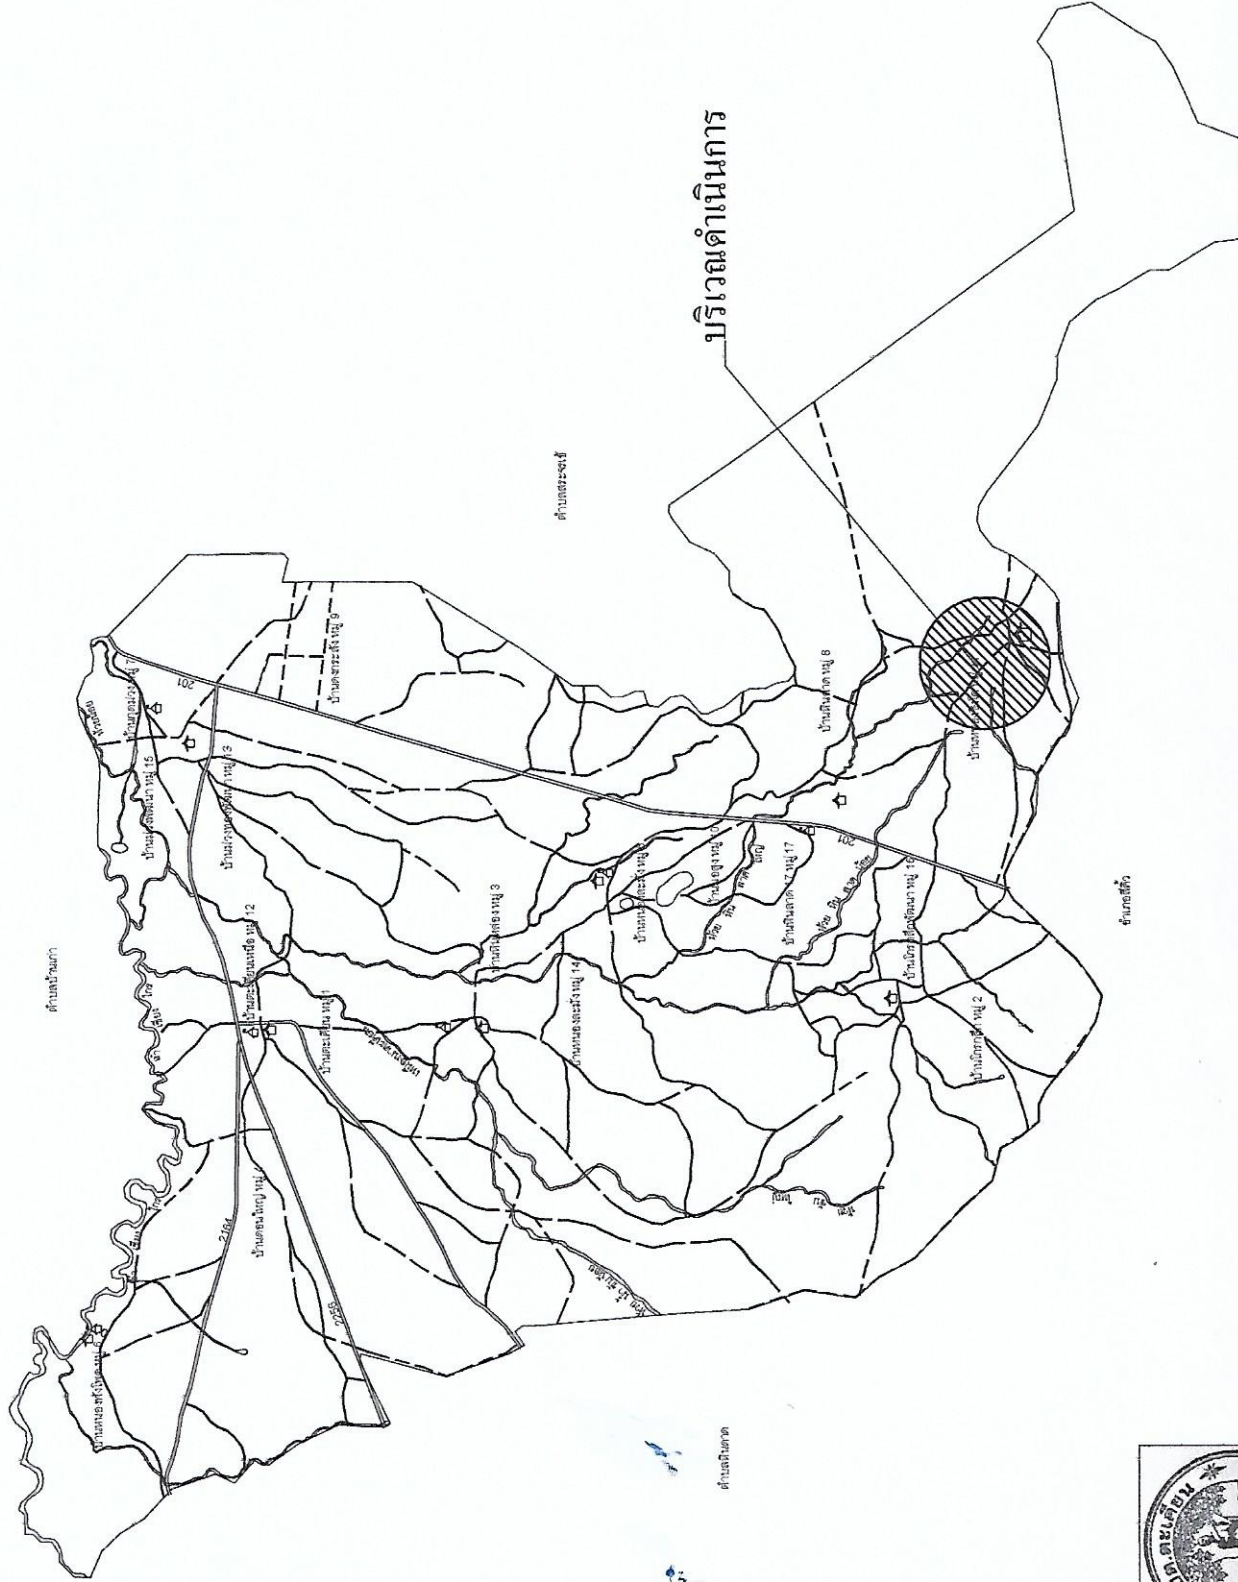

จัดทำโดย

กองช่าง อบต.ตะเคียน



องค์การบริหารส่วนตำบลตะเคียน

แบบ :

ก่อสร้างถนน คสล.

สายจากศาลาตำบลบ้านสิง

บ้านนายสุนทร

สถานที่ก่อสร้าง :




สำรวจ เขียนแบบนายช่างโยธาฯได้

.....

(นางสาววันเพ็ญ นริ่งนงค์)

ตรงแบบ : ผู้ควบคุมงานก่อสร้าง

.....

(นายสมศักดิ์ อุดงศ์ศักดิ์)

พิจารณา :

.....

(นายชัยวัฒน์ อิมทรงสวัสดิ์)

ปลัดองค์การบริหารส่วนตำบลตะเคียน

เห็นชอบ/อนุมัติแบบ :

.....

(นางพิมพ์นรี เสือ เทนสุเทศ)

นายกองค์การบริหารส่วนตำบลตะเคียน

แบบแผนที่ :


อบต.ตะเคียน

ที่.....

แผ่นที่ 2 จำนวน 6 แผ่น




เหนือ

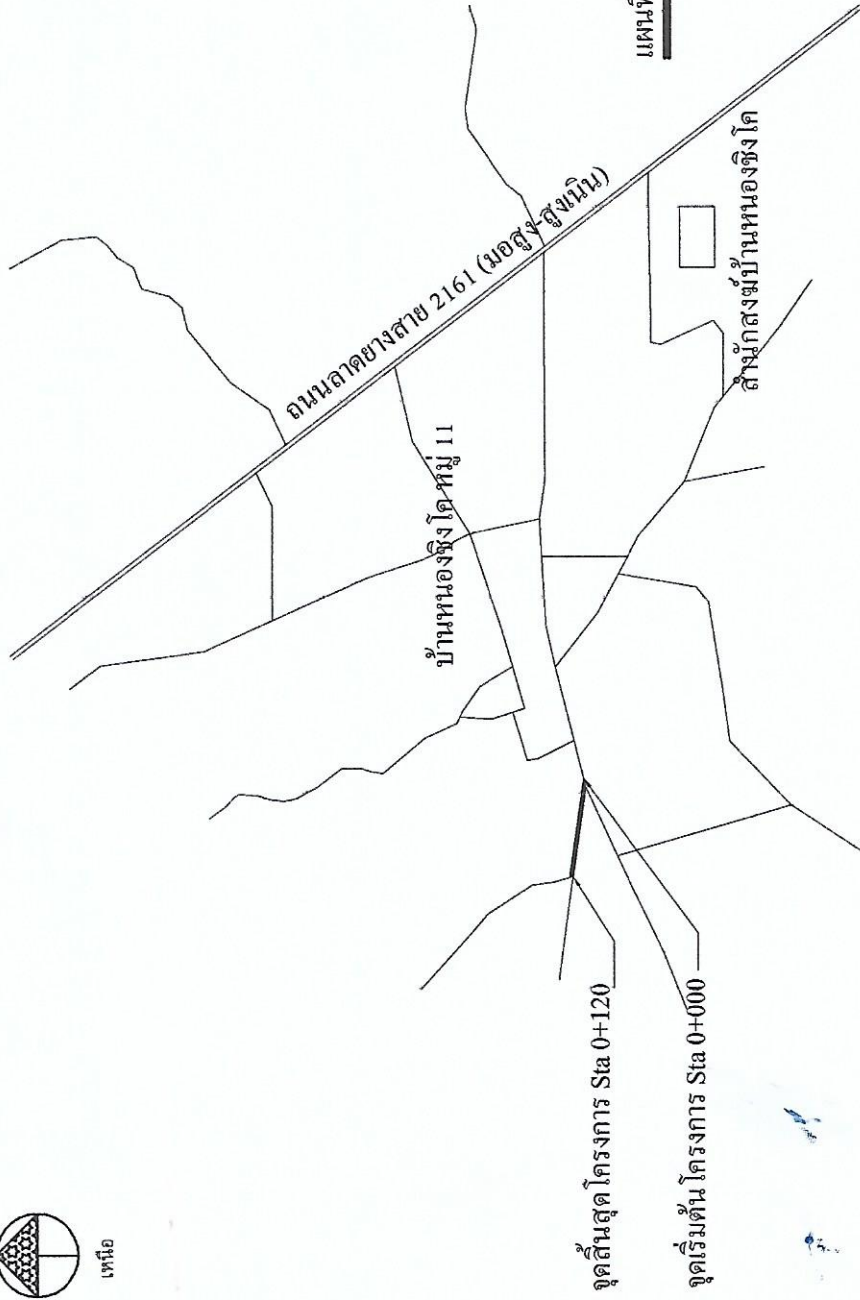

แผนที่พอสังเขป บริเวณบ้านหนองซิงโค หมู่ที่ 11
Not to scale


รายละเอียดโครงการ

โครงการก่อสร้างถนน คสล. สายจากศาลาตำบลบ้านถึงบ้านนายสุนทร บ้านหนองซิงโค หมู่ที่ 11 ตำบลตะเคียน อำเภอด่านขุนทด จังหวัดนครราชสีมา รายละเอียดดำเนินการ ทำการไถ่รถขุดดินตะขามาบุตร้อยและต้นไม้บริเวณพื้นที่โครงการแล้วทำการขุดรื้อคันทางเดิมแล้วบดทับ และก่อสร้างถนนคอนกรีตเสริมเหล็ก ขนาดกว้าง 5 เมตร ยาว 120 เมตร หนา 0.15 ม. และพื้นที่ทางเชื่อมทางแยก 21.80 ตารางเมตร หรือมีพื้นที่ดำเนินการไม่น้อยกว่า 621.80 ตารางเมตร ลงหินคลุกทางเชื่อมปริมาตรไม่น้อยกว่า 15 ลบ.ม. พร้อมติดตั้งป้ายประชาสัมพันธ์โครงการ จำนวน 1 ป้าย และป้ายโครงการ จำนวน 1 ป้าย (ตามแบบ อบต.ตะเคียน)

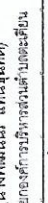
 องค์การบริหารส่วนตำบลตะเคียน อำเภอด่านขุนทด จังหวัดนครราชสีมา	
แบบ : ก่อสร้างถนน คสล. สายจากศาลาตำบลบ้านถึง บ้านนายสุนทร	สถานที่ก่อสร้าง : บ้านหนองซิงโค หมู่ที่ 11 ตำบลตะเคียน อำเภอด่านขุนทด จังหวัดนครราชสีมา
สำรวจ เขียนแบบและช่างโยธาอาวุโส (นางสาววันเพ็ญ เมืองแก้ว) ตรวจแบบ :  (นางสาววันเพ็ญ เมืองแก้ว) (นายสมศักดิ์ อุดงศ์ภัก)	
พิจารณา :  (นายชัยวัฒน์ อิมทรงโชติ) ปลัดองค์การบริหารส่วนตำบลตะเคียน เห็นชอบอนุมัติแบบ : (นางทัศนีย์ แทนอุดม) นายกองค์การบริหารส่วนตำบลตะเคียน	
แบบเลขที่ :  ที่ : 	
แผ่นที่ 3 จำนวน 6 แผ่น	




เพื่อ

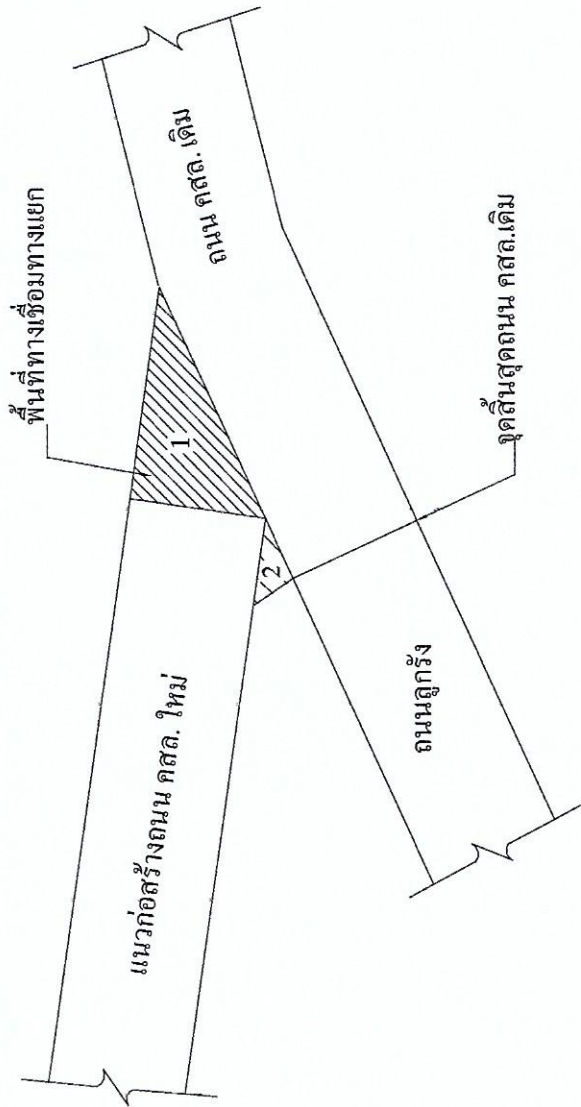

พื้นที่ทางเชื่อมทางแยก 1 และ 2 รวม 21.80 ตารางเมตร

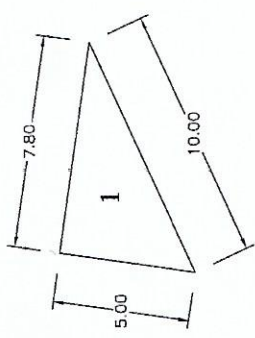

พื้นที่ทางเชื่อมทางแยก 1

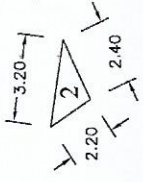

พื้นที่ทางเชื่อมทางแยก 2

แบบขยายพื้นที่ทางเชื่อมทางแยก

scale 1:200



องค์การบริหารส่วนตำบลเคียน

แบบ :
ก่อสร้างถนน คสล.
สายจากศาลาตาปู่บ้านถึง
บ้านนายสุนทร

สถานที่ก่อสร้าง :
บ้านหนองวังโคก หมู่ที่ 11
จังหวัดนครราชสีมา

สำรวจ เขียนแบบนายช่างโยธาทวีศักดิ์

(นางสาวกัญญา เพ็ญจันทร์)
ตรวจแบบ : ผู้รับใช้ราชการ

(นายสมศักดิ์ บุตรจันทน์)
พิจารณา :
(นายธีรยุทธวัฒน์ อิมทรงเจริญ)
ปลัดองค์การบริหารส่วนตำบลเคียน

เห็นชอบ/อนุมัติแบบ :
(นางฟิมเนรี แทนขุนทด)
นายกองค์การบริหารส่วนตำบลเคียน

แบบเลขที่ :
อ.ค.ค.เคียน
ที่ :
แผ่นที่ 4 จำนวน 6 แผ่น

หมายเหตุ

1. ก่อนที่ผู้รับจ้างจะทำการก่อสร้าง ให้ติดตั้งป้ายประชาสัมพันธ์โครงการ (ป้ายชั่วคราว) เพื่อประชาสัมพันธ์ให้ประชาชนและสื่อมวลชนได้ทราบถึงโครงการ และติดตั้งป้ายประชาสัมพันธ์หน้าเหล็ก (ป้ายถาวร) จำนวน 1 ป้าย
2. ผู้รับจ้างต้องดำเนินการติดตั้งป้ายเตือนต่างๆ ระหว่างที่ปฏิบัติงาน ตลอดจนให้คำแนะนำล่วงหน้า ไม่เตือน เพื่อความปลอดภัยแก่ประชาชนในการสัญจรไปมาบริเวณดังกล่าว
3. ค่าขนส่งติดตั้งป้ายประชาสัมพันธ์ให้ผู้รับจ้างเป็นผู้กำหนด
4. รายละเอียดของป้ายประชาสัมพันธ์ให้ผู้รับจ้างประมาณผู้ว่าจ้าง หรือผู้ควบคุมงานของผู้ว่าจ้าง

แผ่นเหล็กดำ ขนาด 0.60 x 1.20 ม.
ทาสีกันสนิม 2 ครั้ง
สีเงิน 2-3 ครั้ง (ด้านหน้าและด้านหลัง)

แผ่นเหล็กดำ ขนาด 0.60 x 1.20 ม.
ทาสีกันสนิม 2 ครั้ง
สีเงิน 2-3 ครั้ง (ด้านหน้าและด้านหลัง)

แผ่นไม้ด้านหน้าเหล็กเกอร์ สีน้ำตาล
ปรับด้วยกระดาษขัดผิวในโครงการ

ตรา อบต. สีขาว

ตัวอักษรข้อความสีขาว ขนาดพอเหมาะ

กรอบเส้นเหล็กเกอร์ สีขาว

ปรับข้อความ ตัวอักษร สีน้ำเงิน

แผ่นเหล็กกล่อง ขนาด 2x2 นิ้ว 2 มม.
ทาสีกันสนิม 2 ครั้ง
สีเงิน 2-3 ครั้ง

คอนกรีตอัดเสา

ขยายป้ายประชาสัมพันธ์โครงการ (ป้ายเหล็ก ถาวร)

Scale 1 : 25

ขยายป้ายประชาสัมพันธ์โครงการ (ป้ายชั่วคราว)

Scale 1 : 25
























ที่

แผ่นที่ 6 จำนวน 6 แผ่น