



ประกาศองค์การบริหารส่วนตำบลตะเคียน

เรื่อง เปิดเผยราคากลาง

โครงการก่อสร้างถนนคอนกรีตเสริมเหล็ก (สายบ้านกุดม่วง - บ้านกลาง) บ้านม่วงทองพัฒนา หมู่ที่ ๑๓
ตำบลตะเคียน อำเภอด่านขุนทด จังหวัดนครราชสีมา

.....

ด้วยองค์การบริหารส่วนตำบลตะเคียน จะดำเนินการจัดจ้างโครงการก่อสร้างถนนคอนกรีตเสริมเหล็ก (สายบ้านกุดม่วง - บ้านกลาง) บ้านม่วงทองพัฒนา หมู่ที่ ๑๓ ตาม อบต.ตะเคียนกำหนด ตำบลตะเคียน อำเภอด่านขุนทด จังหวัดนครราชสีมา นั้น

คณะกรรมการกำหนดราคากลาง ได้พิจารณากำหนดราคากลาง ภายในวงเงิน ๑,๐๖๑,๖๖๔.๓๔ บาท (-หนึ่งล้านหกหมื่นหนึ่งพันหกร้อยหกสิบสี่บาทสามสิบสี่สตางค์-)

จึงประกาศมาเพื่อให้ทราบโดยทั่วกัน

ประกาศ ณ วันที่ ๓ กรกฎาคม พ.ศ. ๒๕๖๖


(นางพัฒน์นรี แทนขุนทด)

นายกองค์การบริหารส่วนตำบลตะเคียน

แบบสรุปประมาณราคางานก่อสร้างทาง สะพาน และท่อเหลี่ยม

ชื่อโครงการ / งานก่อสร้าง : ก่อสร้างถนนคอนกรีตเสริมเหล็ก ตามแบบ อบท.นม 01-202 ,แบบ อบต.ตะเคียน
 สถานที่ก่อสร้าง : (สายบ้านกุดม่วง - บ้านกลาง) บ้านม่วงทองพัฒนา หมู่ที่ 13 ต.ตะเคียน อ.ด่านขุนทด จ.นครราชสีมา
 ปริมาณงาน : ก่อสร้างถนนคอนกรีตเสริมเหล็กผิวจราจรกว้าง 5.00 เมตร ยาว 320 เมตร หนา 0.15 เมตร หรือมีพื้นที่ดำเนินการไม่น้อยกว่า 1,600 ตารางเมตร พร้อมป้ายประชาสัมพันธ์โครงการ จำนวน 1 ป้าย (ตามแบบ อบต.ตะเคียน)
 ประมาณการเมื่อวันที่ : วันที่ 12 เดือน มิถุนายน พ.ศ. 2566 หน่วยงานเจ้าของโครงการ : องค์การบริหารส่วนตำบลตะเคียน

ลำดับ ที่	รายการ	หน่วย	ปริมาณ	ราคาต่อหน่วย (บาท)	ราคาทุน (บาท)	Factor F	ราคาต่อหน่วย X FF (บาท)	ค่าก่อสร้าง (บาท)
1	งานรื้อโครงสร้างถนนเดิม							
	1.1 งานขุดรื้อคันทางเดิมแล้วบดทับ	ตร.ม.	1,525.00	11.56	17,629.00	1.3624	24,017.75	24,017.75
2	งานวัสดุได้ผิวทางคอนกรีต							
	2.1 งานทรายรองใต้ผิวทางคอนกรีต	ลบ.ม.	80.00	668.41	53,472.80	1.3624	72,851.34	72,851.34
3	งานผิวทางพอร์ตแลนด์ซีเมนต์คอนกรีต							
	3.1 ผิวทางพอร์ตแลนด์ซีเมนต์คอนกรีต หนา 0.15 เมตร	ตร.ม.	1,600.00	424.62	679,387.28	1.3624	925,597.23	925,597.23
	3.2 รอยต่อเพื่อขยายตามขวาง (Expansion Joint)	ม.	15.00	161.70	2,425.46	1.3624	3,304.44	3,304.44
	3.3 รอยต่อเพื่อหดตามขวาง (Contraction Joint)	ม.	145.00	74.71	10,832.83	1.3624	14,758.65	14,758.65
	3.4 รอยต่อตามยาว (Longitudinal Joint)	ม.	305.00	60.01	18,303.39	1.3624	24,936.53	24,936.53
4	งานทางเชื่อมและดินเสริมไหล่ทาง							
	4.1 งานลงหินคลุกทางเชื่อมพร้อมปรับเกลี่ย	ลบ.ม.	-	583.18	-	1.3624	-	-
	4.2 งานดินถมคันทาง	ลบ.ม.	-	148.76	-	1.3624	-	-
รวมเป็นเงินทั้งสิ้น					782,050.76			1,065,465.95

ผลรวมค่างานต้นทุนงานก่อสร้าง	=	782,050.76
ค่า Factor งานก่อสร้างทาง (ค่างานต้นทุนไม่เกิน 5 ล้านบาท)	=	1.3624
รวมเป็นเงินทั้งสิ้น	=	1,065,465.95
ปรับเหลือ	=	1,065,000.00

ลงชื่อ.....ประมาณราคา
 (นางสาววันเพ็ญ เป็รื่องนนท์)
 นายช่างโยธาอาวุโส


ลงชื่อ.....ตรวจ
 (นายสมศักดิ์ สุดจันทิก)
 ผู้อำนวยการกองช่าง

ลงชื่อ.....พิจารณา
 (นายชัยวัฒน์ อินทรวงษ์ชิต)
 ปลัด อบต.ตะเคียน

ลงชื่อ.....อนุมัติ
 (นางพัฒน์นรี แทนขุนทด)
 นายกองค์การบริหารส่วนตำบลตะเคียน

โครงการก่อสร้างถนน คสล. (สายบ้านกุดม่วง - บ้านกลาง)



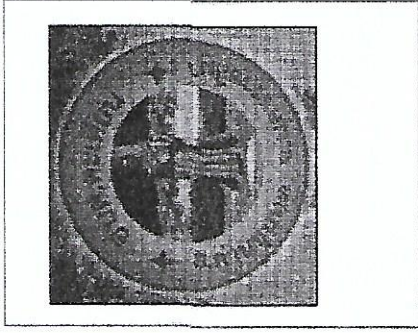

องค์การบริหารส่วนตำบลตะเคียน



ประเภทนี้ได้แก่

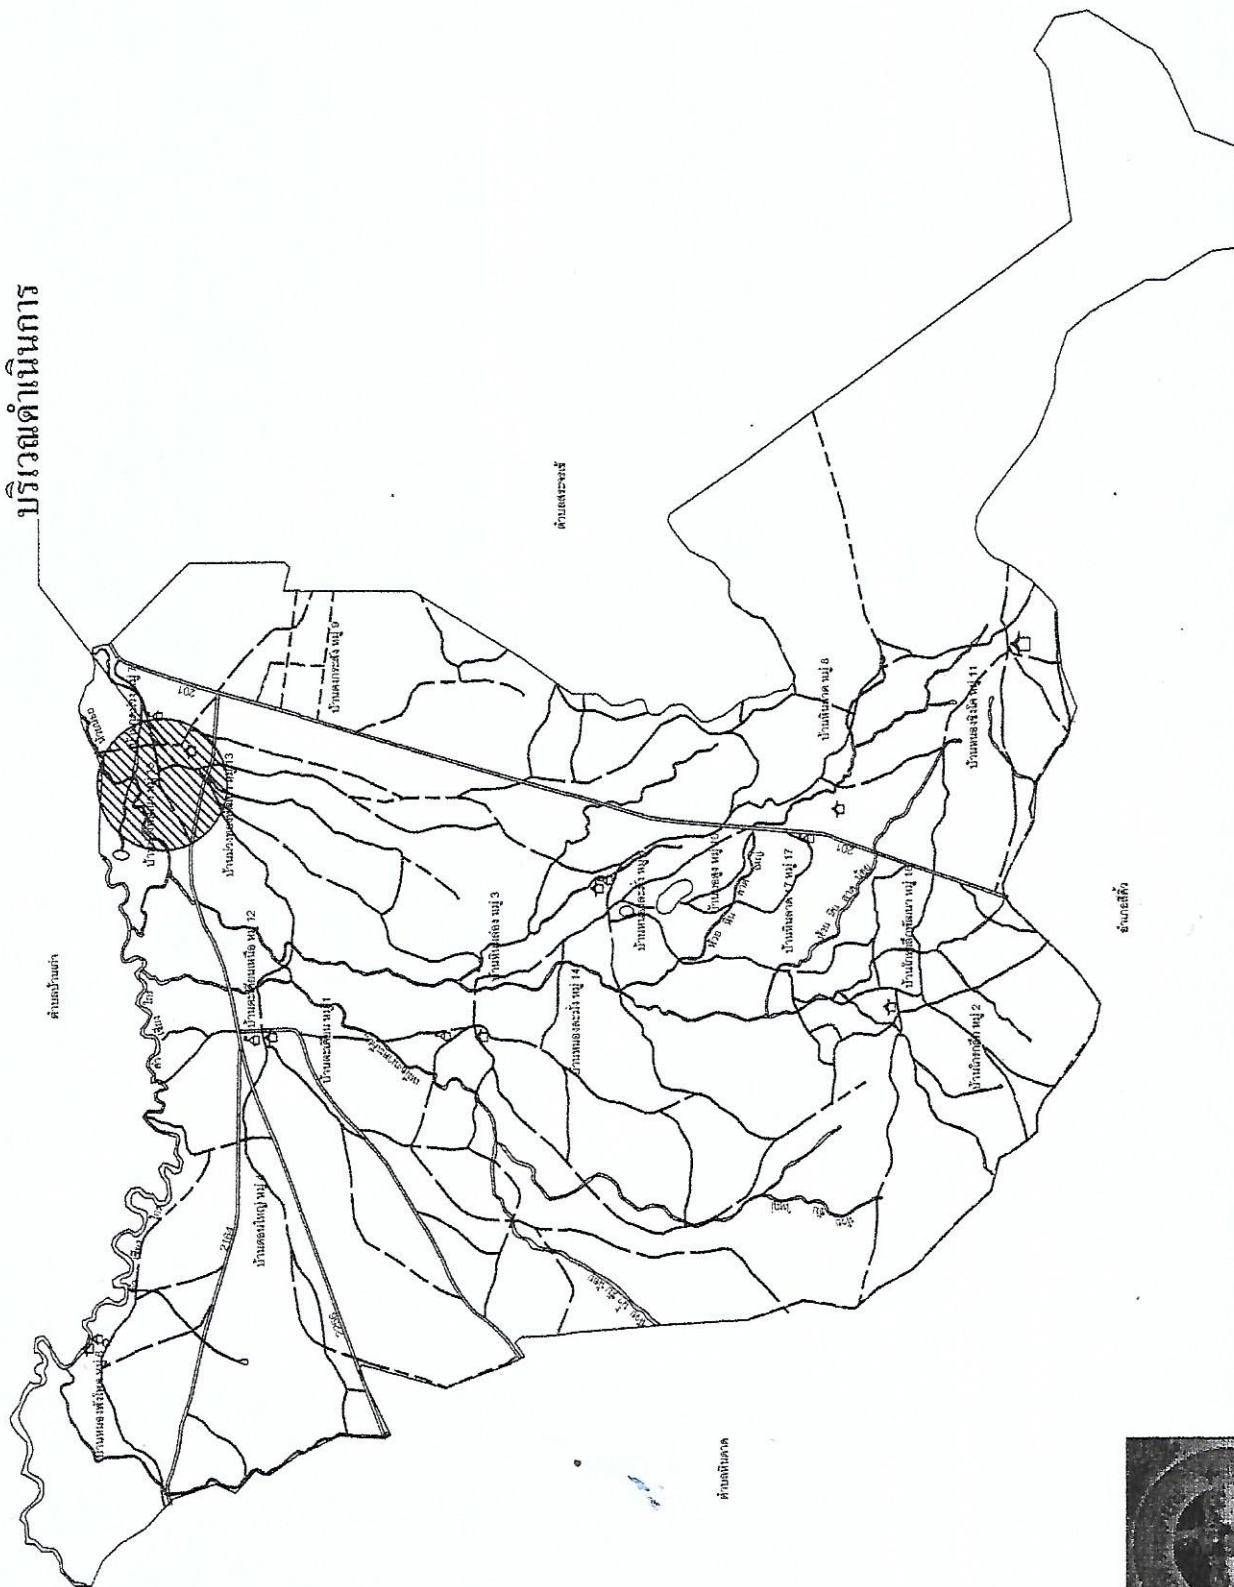

กองช่าง อบต.ตะเคียน



องค์การบริหารส่วนตำบลตะเคียน

155

ก่อสร้างถนน คสล.
(สายบ้านกุดม่วง - บ้านกลาง)

สถานที่ก่อสร้าง :

บ้านวังทองพัฒนา หมู่ที่ 13
จังหวัดนครราชสีมา

พิจารณาแบบ: นายช่างโยธาอาวุโส

(นางสาววันทิพย์ ประจักษ์)

ตรวจแบบ : ผอ. กองช่าง

(นายชัยวัฒน์ ชื่นทังมา)

ผู้ชำนาญการกองช่าง

แผนชอบ/อนุมัติแบบ :

ding

(นางพัฒน์นวี แทนขุนทด)
นายกองค์การบริหารส่วนตำบลตะเคียน


แบบเลขที่ :

.....
 ๗๓. **อ.บ.ต.ตะเคียน**

แผนกที่ 2 จำนวน 5 แผน



เหนือ

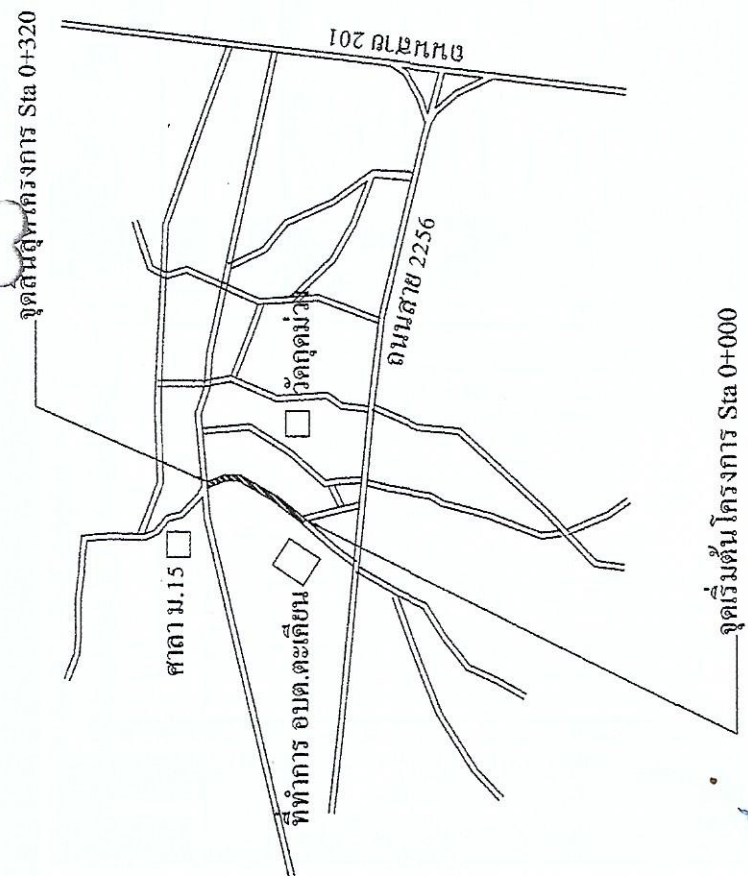




แผนที่เพื่อสังเขป บริเวณบ้านม่วงทองพัฒนา หมู่ที่ 13
Not to scale

รายละเอียดโครงการ

โครงการก่อสร้างถนน คสล. (สายบ้านกุฎม่าง - บ้านกลาง) บ้านม่วงทองพัฒนา หมู่ที่ 13 ตำบลตะเคียน อำเภอด่านขุนทด จังหวัดนครราชสีมา
รายละเอียดดำเนินการ ทำการขุดรื้อคันทางเดิมแล้วบดทับ และก่อสร้างถนนคอนกรีตเสริมเหล็ก ผิวจราจรกว้าง 5.00 เมตร ยาว 320 เมตร หน้า
0.15 เมตร หรือมีพื้นที่ดำเนินการไม่น้อยกว่า 1,600 ตารางเมตร พร้อมป้ายประชาสัมพันธ์โครงการ จำนวน 1 ป้าย (ตามแบบ อบต.ตะเคียน)


หมายเหตุ อ้างอิงแบบ อบท.จังหวัดนครราชสีมา เลขที่ ทด.นม.01-202

	องค์การบริหารส่วนตำบลตะเคียน อำเภอด่านขุนทด จังหวัดนครราชสีมา
แบบ :	ก่อสร้างถนน คสล. (สายบ้านกุฎม่าง - บ้านกลาง)
สถานที่ก่อสร้าง :	บ้านม่วงทองพัฒนา หมู่ที่ 13 ตำบลตะเคียน อำเภอด่านขุนทด จังหวัดนครราชสีมา
สำรวจ	เขียนแบบ: นายช่างโยธาอาวุโส
(นางสาววันเพ็ญ ประจักษ์)	
ตรวจแบบ : พล.กลาง	
(นายชัยวัฒน์ อินทวงษ์ศิริ)	
ปลัดองค์การบริหารส่วนตำบล ตะเคียน	ผู้ชำนาญการโยธา
เห็นชอบ/อนุมัติแบบ :	
แบบเลขที่ :	อบต.ตะเคียน
ที่	
แผ่นที่ 3	จำนวน 5 แผ่น

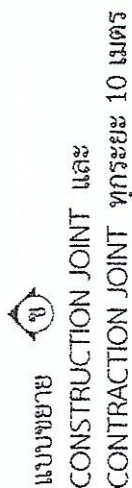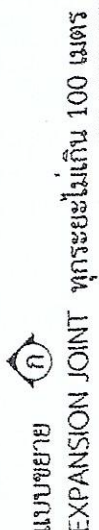
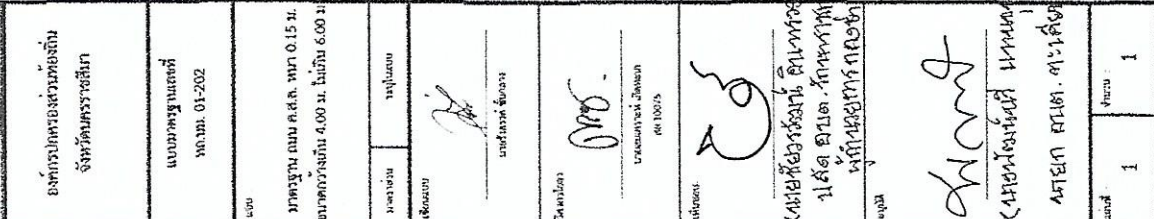



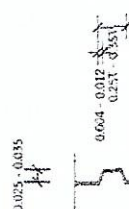


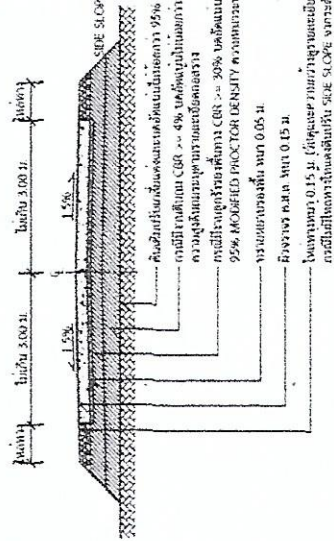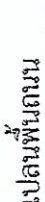

รูปตัด A-A

1:75

